
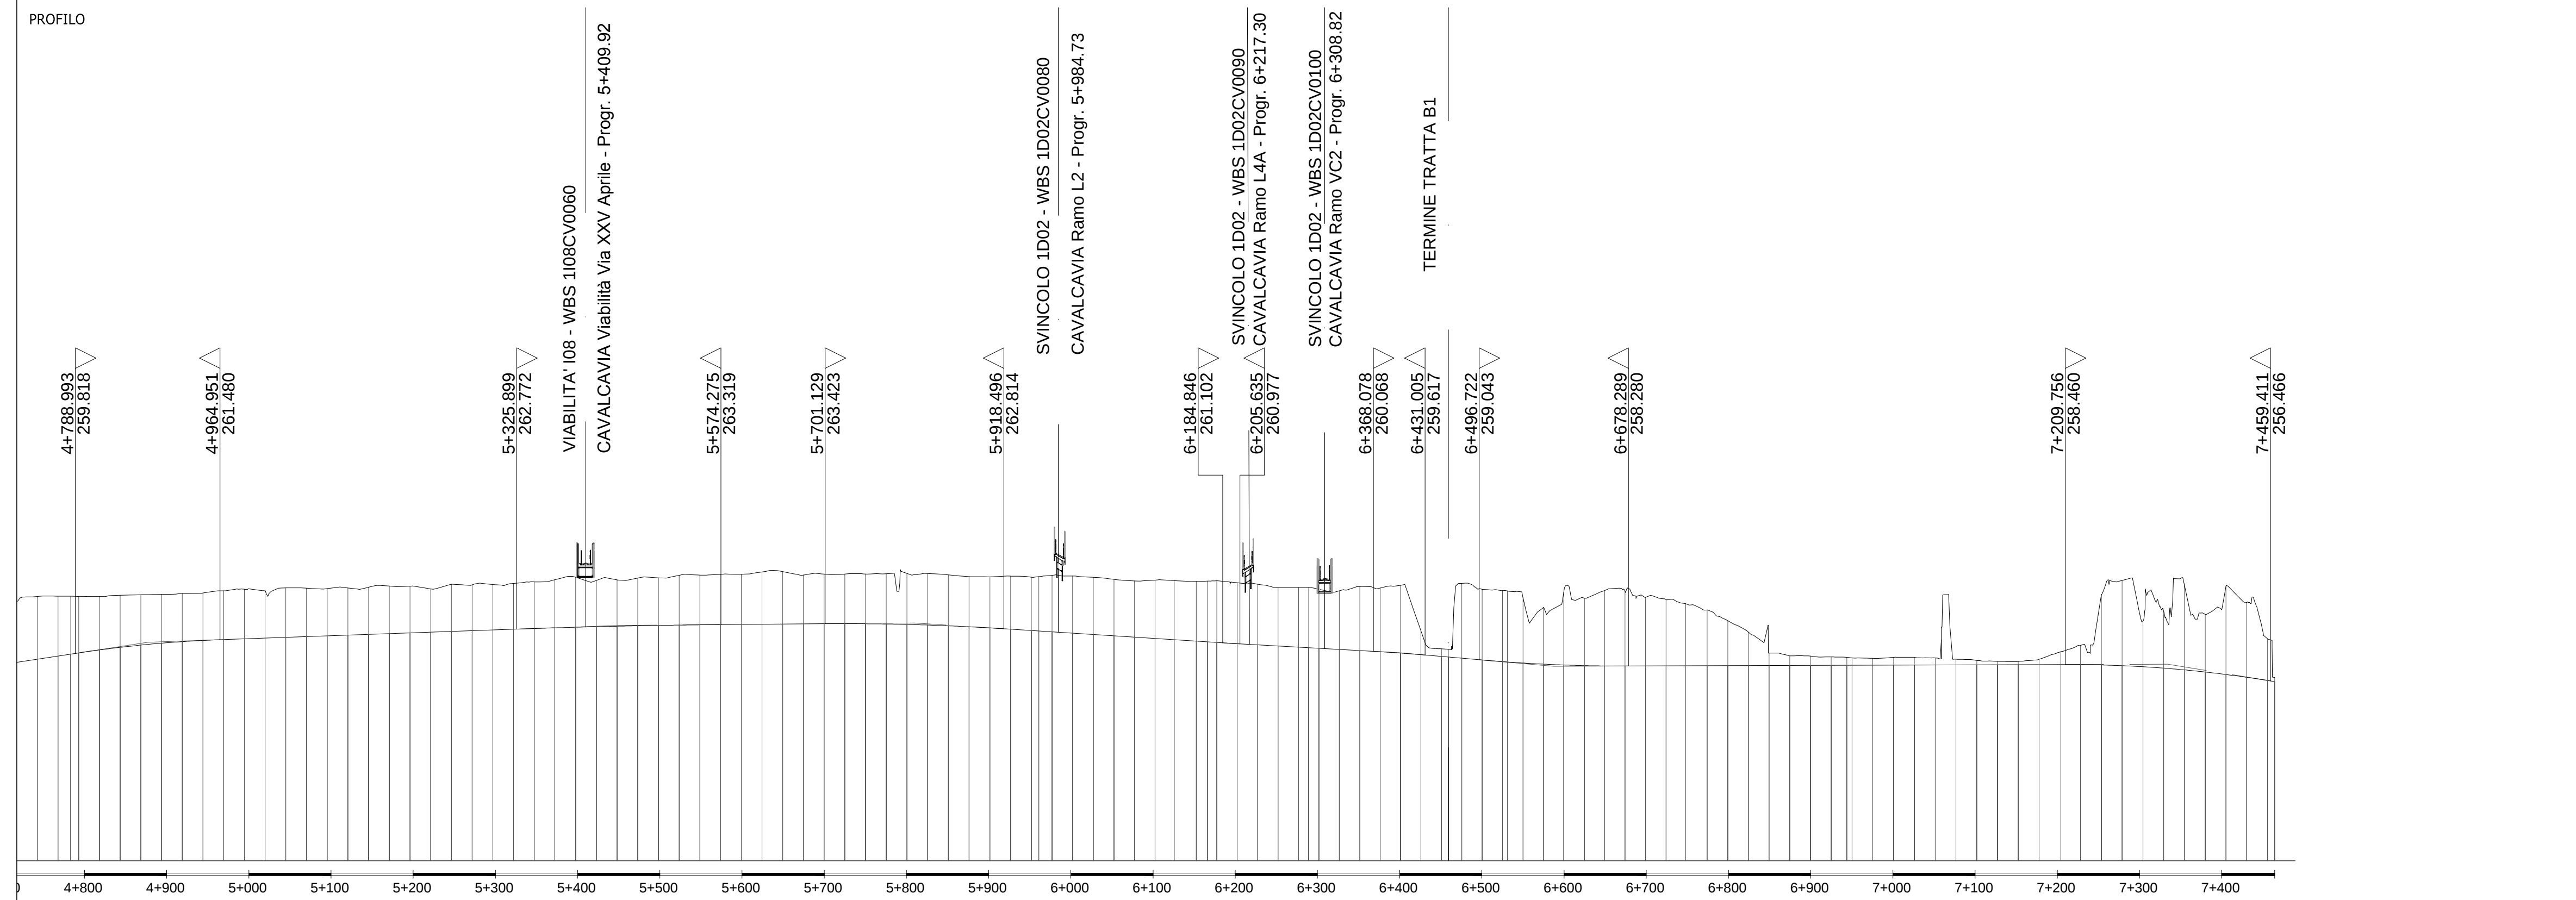


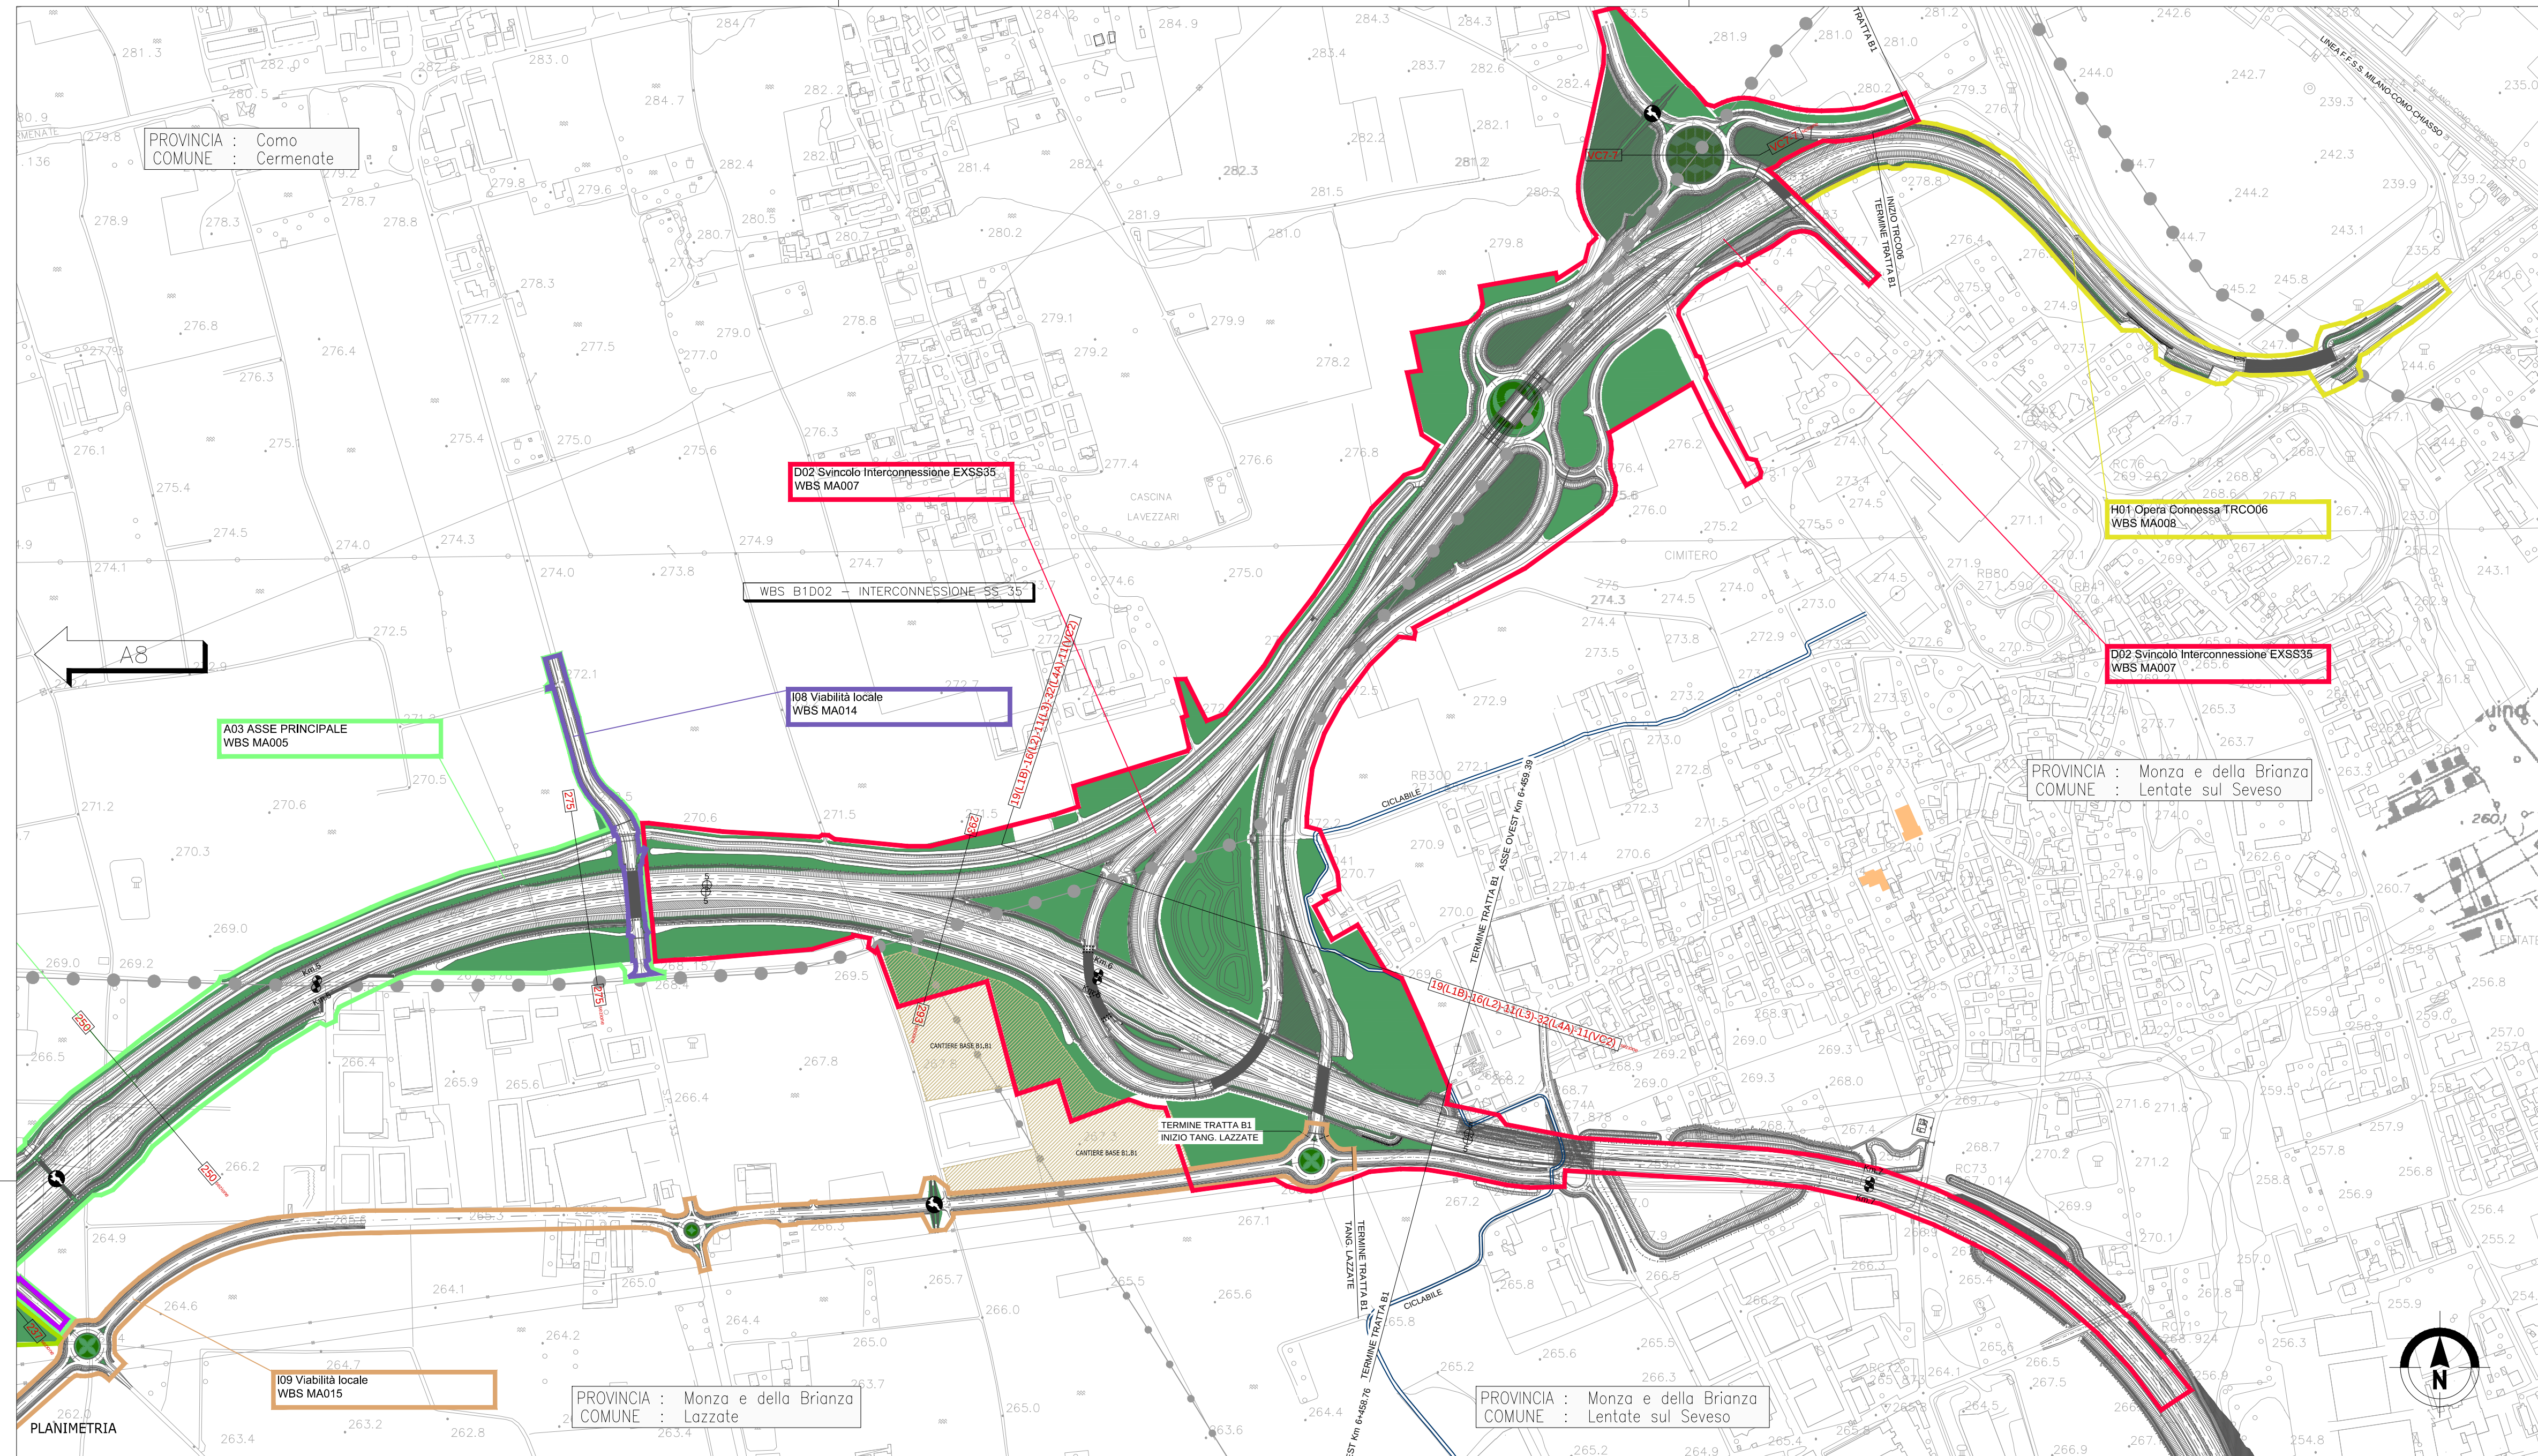

LEGENDA

CORSI D'ACQUA

●●● CONFINI COMUNALI/PROVINCIALI

AREE DI PREGIO PAESAGGISTICO AMBIENTALE

■ Parchi regionali, Parchi locali, Plis, Aree a tutela speciale

■ Nuclei storici

● Beni di interesse storico

USO DEL SUOLO SEMPLIFICATO

■ Residenza

■ Industria/artigianale/commercio

■ Ricettori sensibili

INTERVENTI DI PROGETTO

■ AREE INTERVENTO DI MITIGAZIONE E DI INSERIMENTO PAESISTICO/AMBIENTALE



■ RIPRISTINO AMBIENTALE CANTIERI STABILI

INTERVENTI DI COMPENSAZIONE

■ GREENWAY

■ CONNESSIONI RETI CICLOPEDONALI

■ PASSAGGIO FAUNISTICO

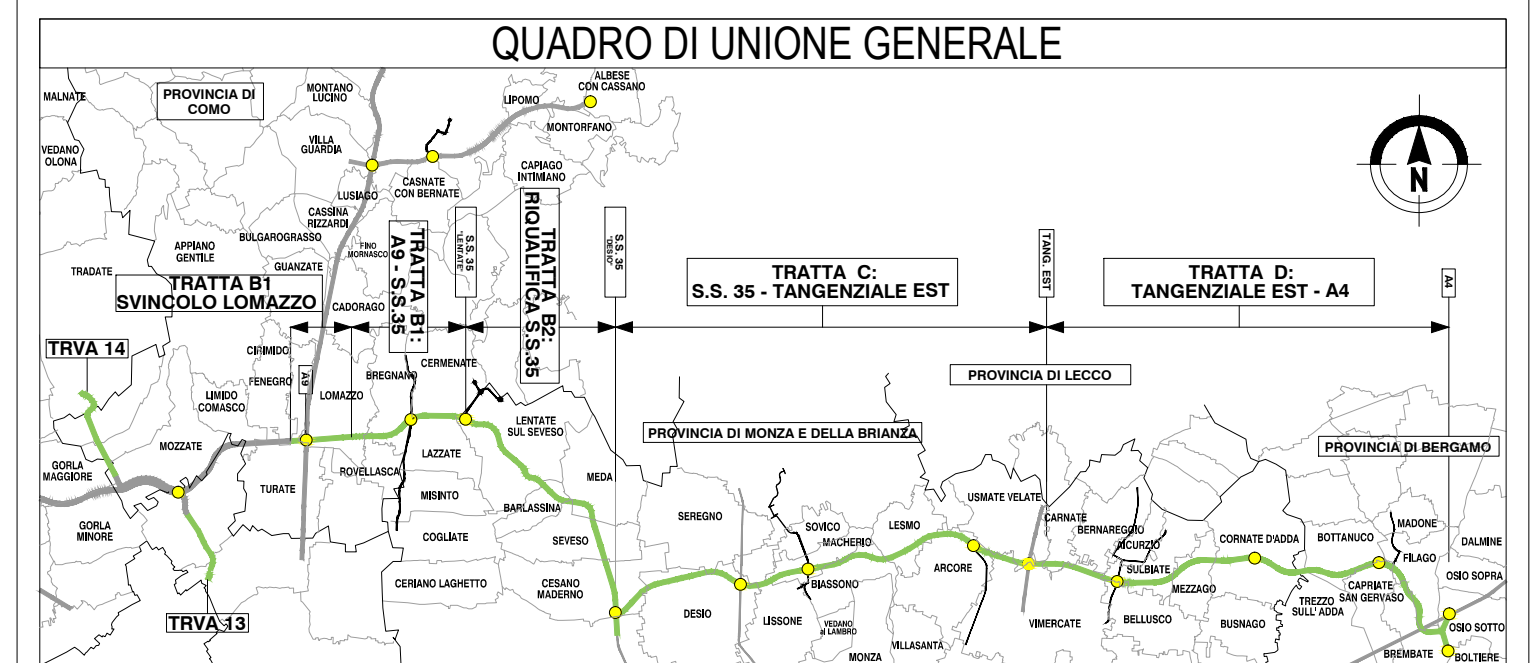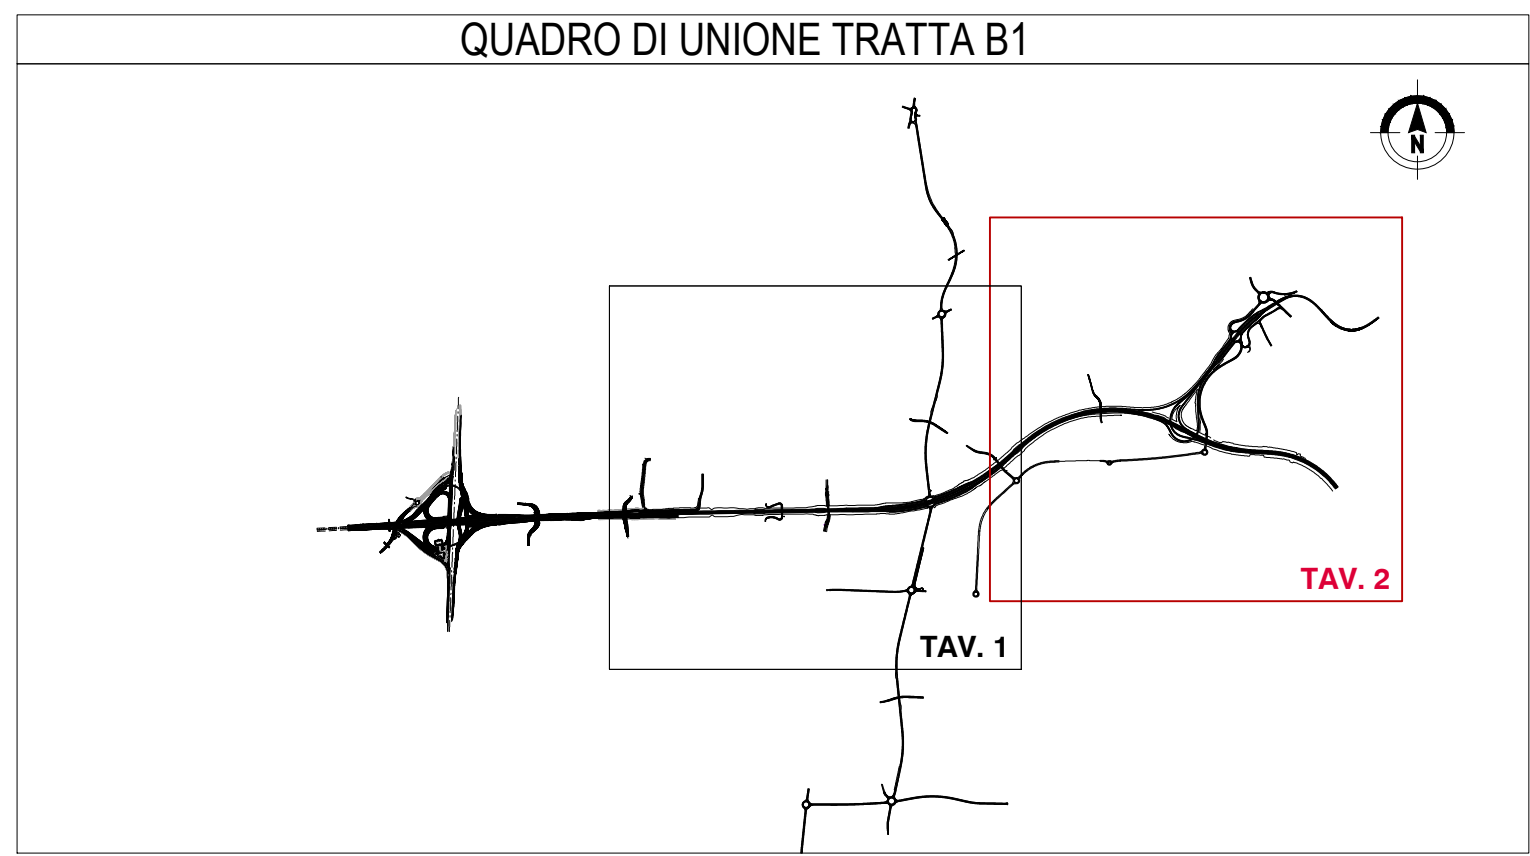

COLLEGAMENTO AUTOSTRADALE DALMINE - COMO - VARESE - VALICO DEL GAGGIOLO E OPERE AD ESSO CONNESSE

CODICE C.U.P. F11B0600027007

TRATTE B1, B2, C, D, TRVA13+14, GREENWAY

PROGETTO ESECUTIVO

TRATTA B1

INTERVENTI DI INSERIMENTO PAESISTICO - AMBIENTALE E RIPRISTINO AMBIENTALE

PLANIMETRIE D'INSIEME

ASSE PRINCIPALE - SVINCOLI - VIABILITA' SECONDARIA - PLANIMETRIA D'INSIEME - TAV. 2

IDENTIFICAZIONE ELABORATO

CODICE PROGETTO: F001078

WBS

IMPRESA

RAGGRUPPAMENTO TEMPORANEO IMPRESE:

Mandatario: STRABAG A.G.

Mandante: GLF Grandi Lavori Fincosit S.p.A.

Mandatario: Giuseppe Maltauro S.p.A.

Mandatario coprogettista: STRABAG S.p.A.

STRABAG

CONCESSIONARIO

CONCESSIONI AUTOSTRADALI LOMBARDE

VERIFICA E VALIDAZIONE

Rina Check S.r.l.

Conteco S.p.A. mandataria

IL PROGETTISTA

RAGGRUPPAMENTO TEMPORANEO PROGETTISTI:

Mandatario: 3TI PROGETTI

Mandante: ZOLLET

Mandatario: G.P. Ingegneria S.r.l.

Mandatario: Arch. Salvatore Vermiglio

Mandatario: Coopprogetti Soc. Coop.

ELABORAZIONE PROGETTUALE

PROGETTISTA:

URS Infrastructure & Environmental UK

DIRETTORE TECNICO:

Ing. Susan Briggs

Redatto: DE_BERARDINIS

Verificato: LURIDIANA

Approvato: CECCHINI