

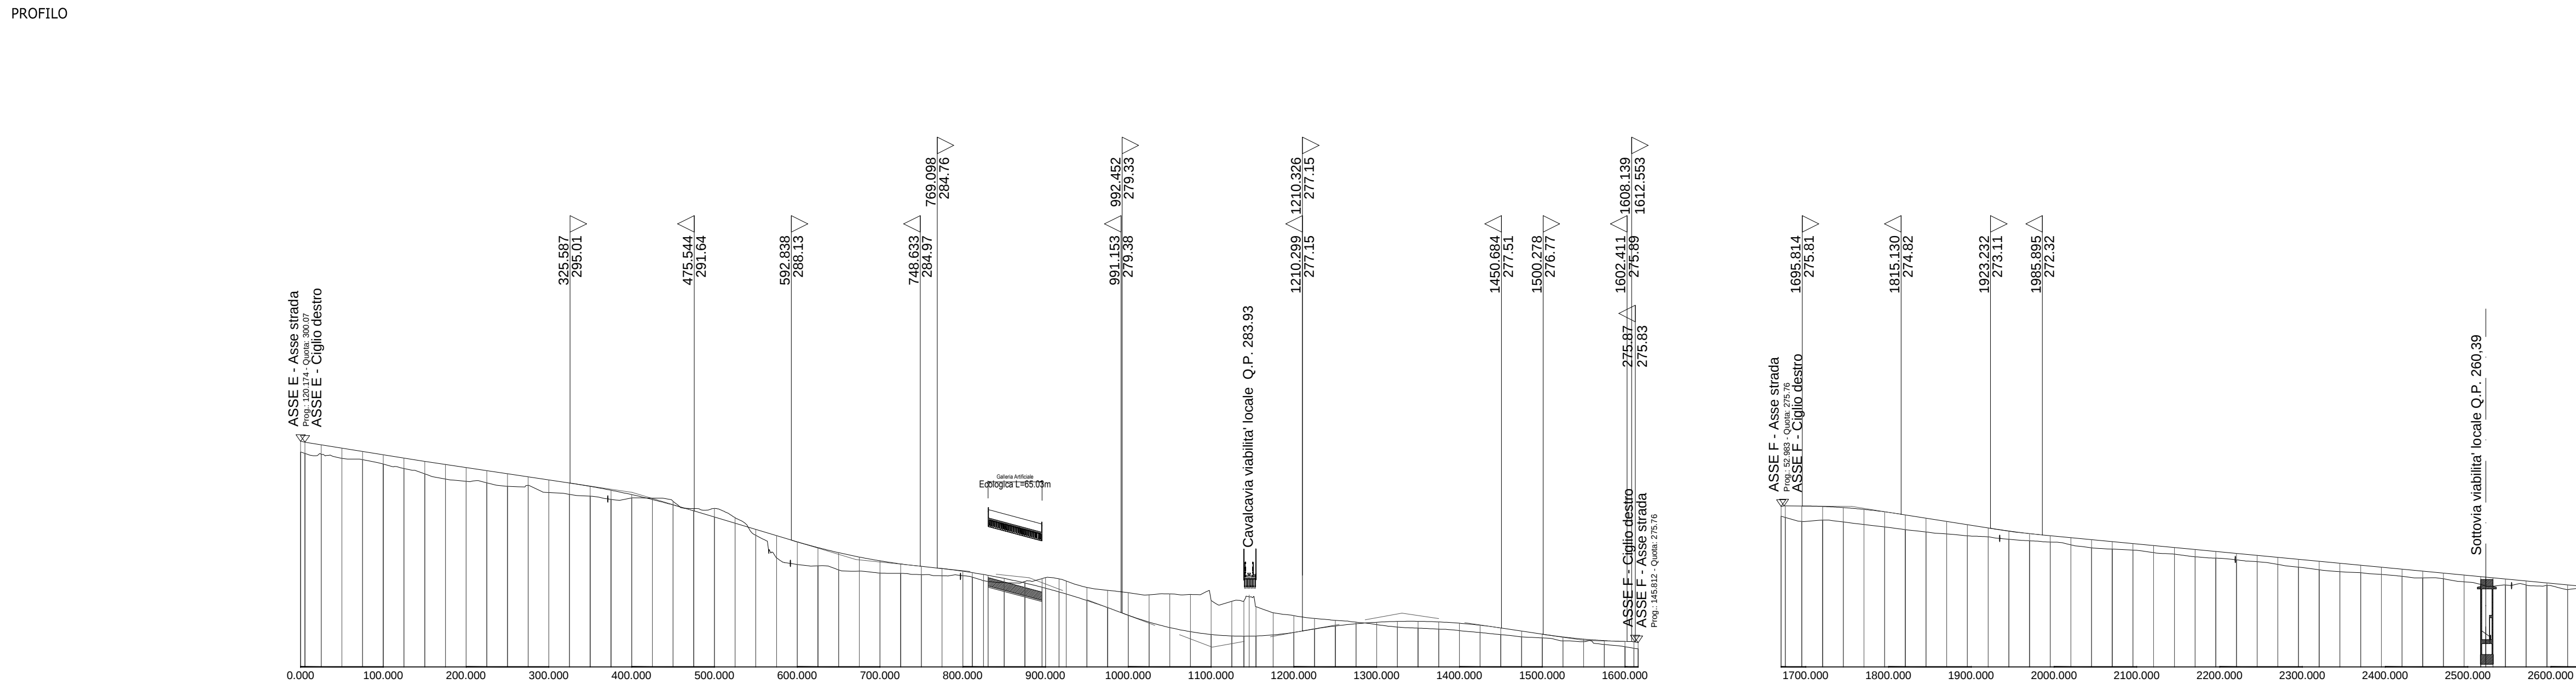
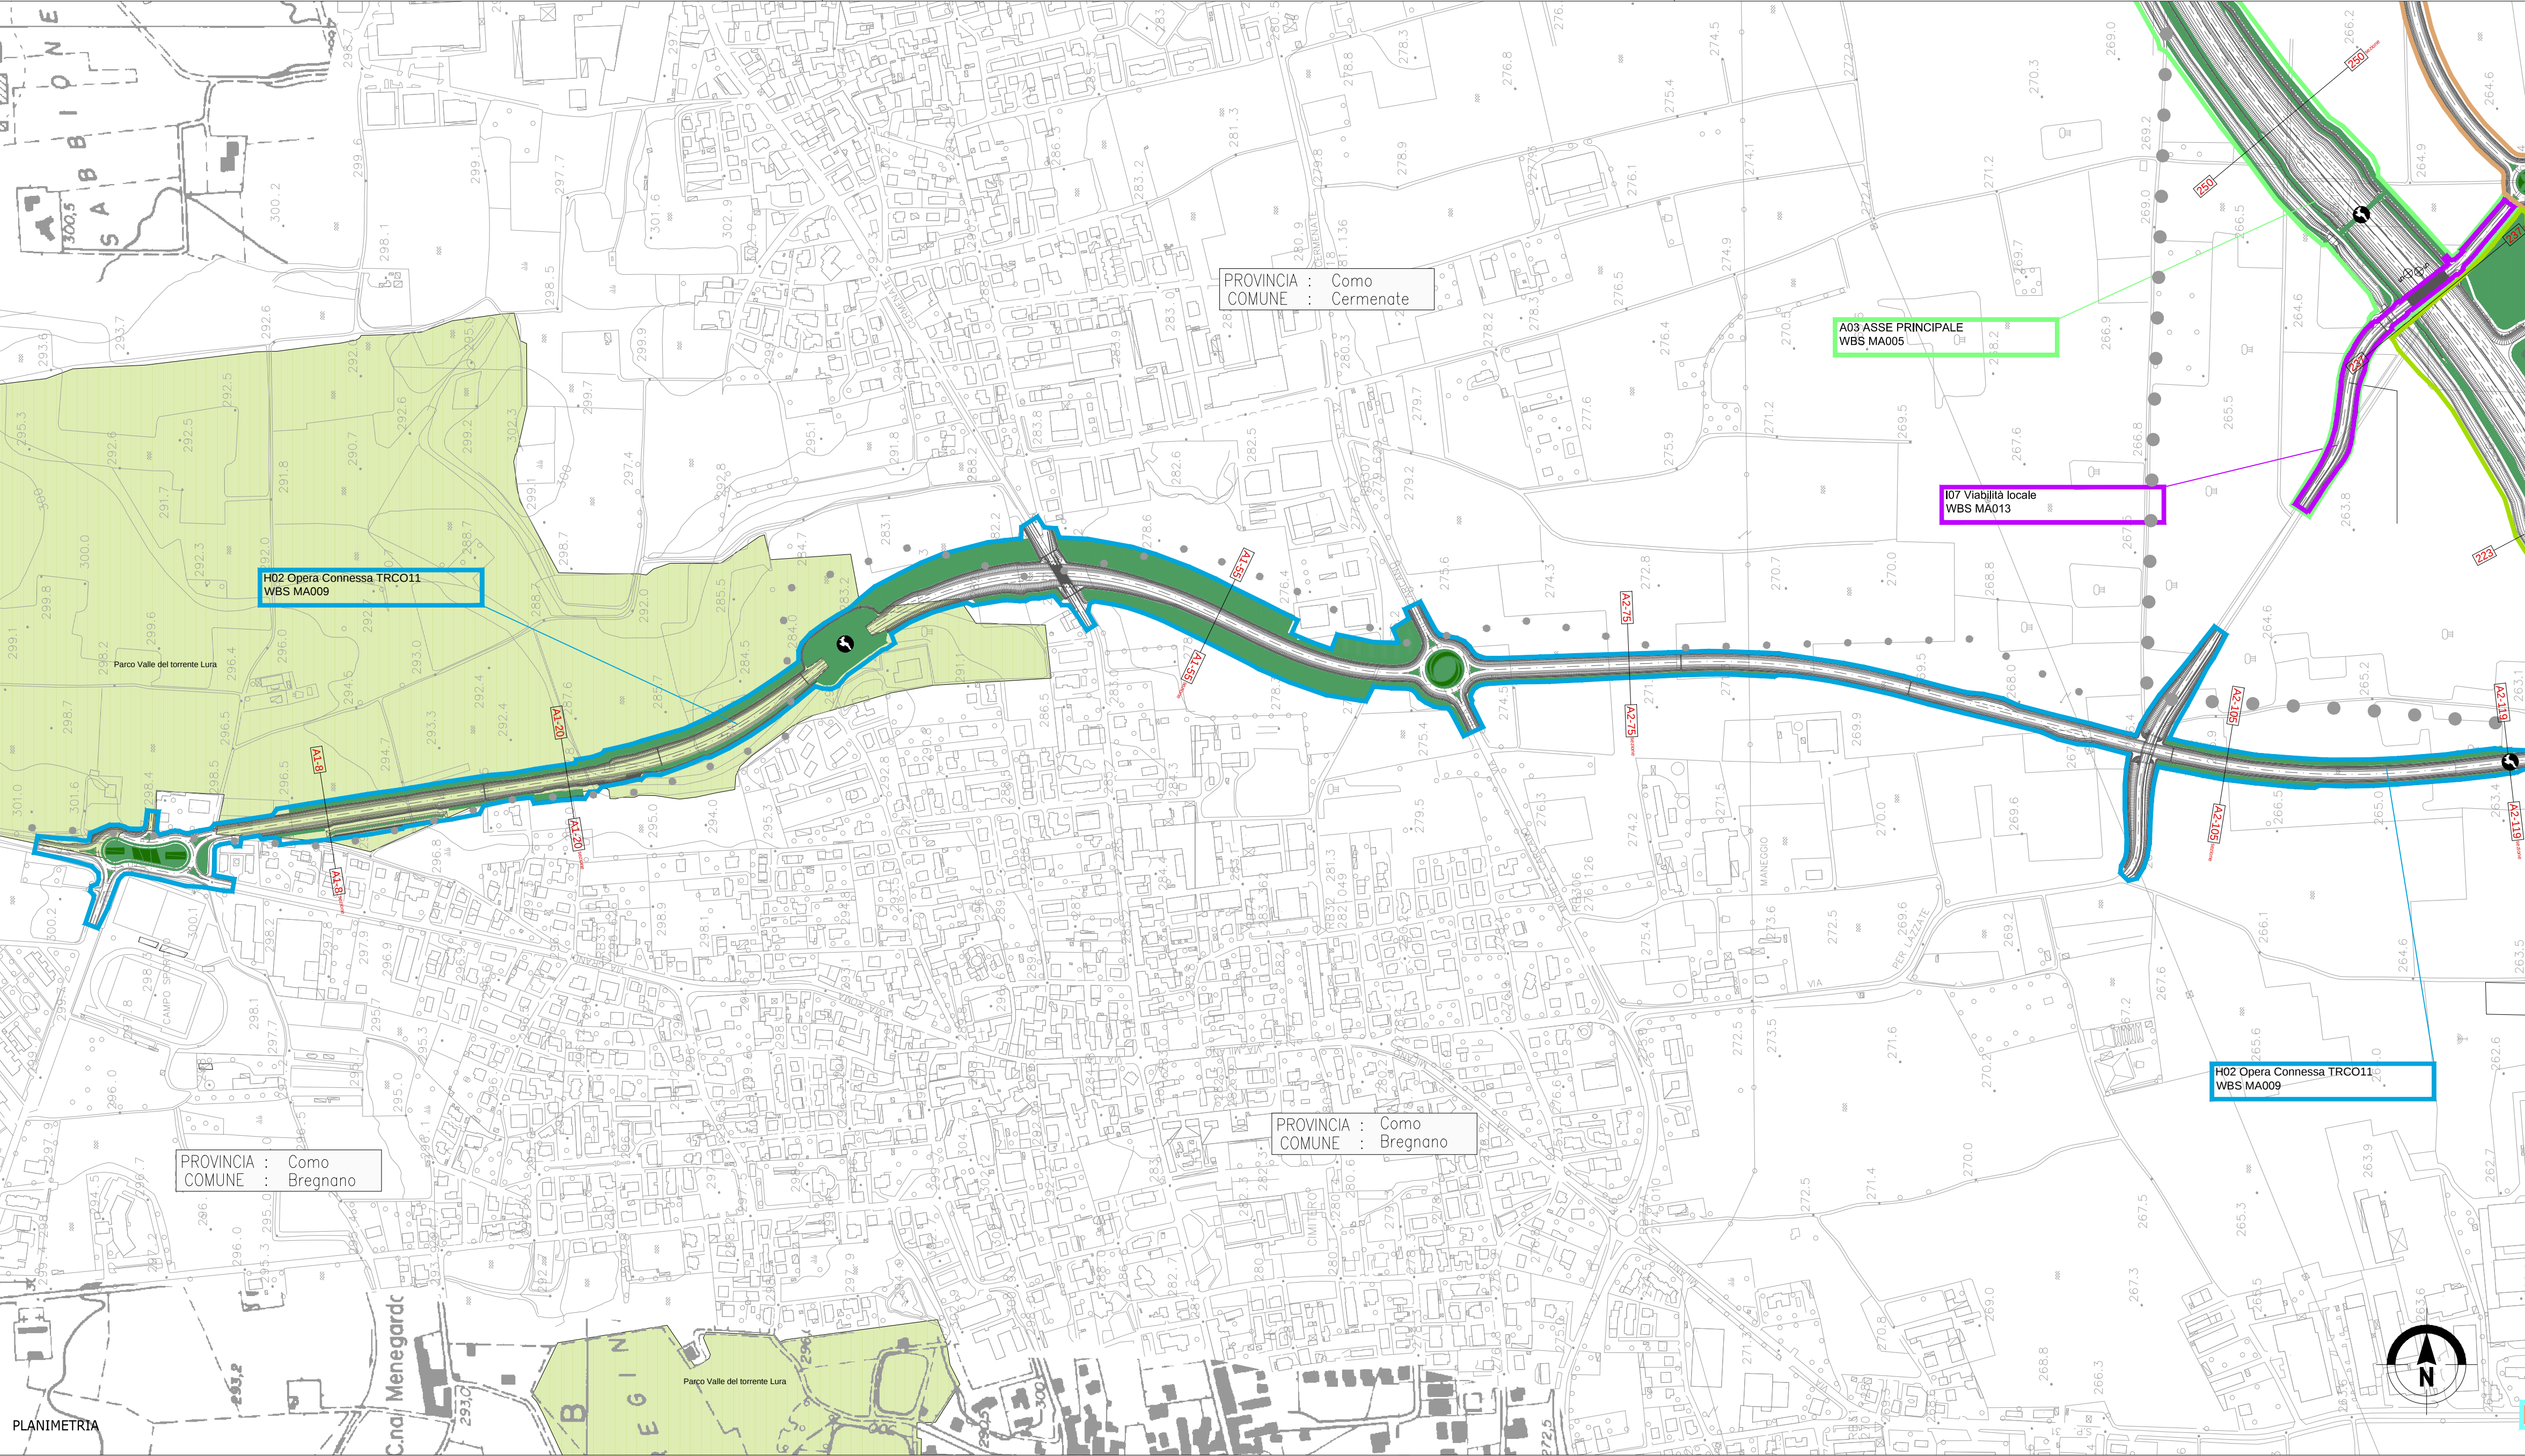


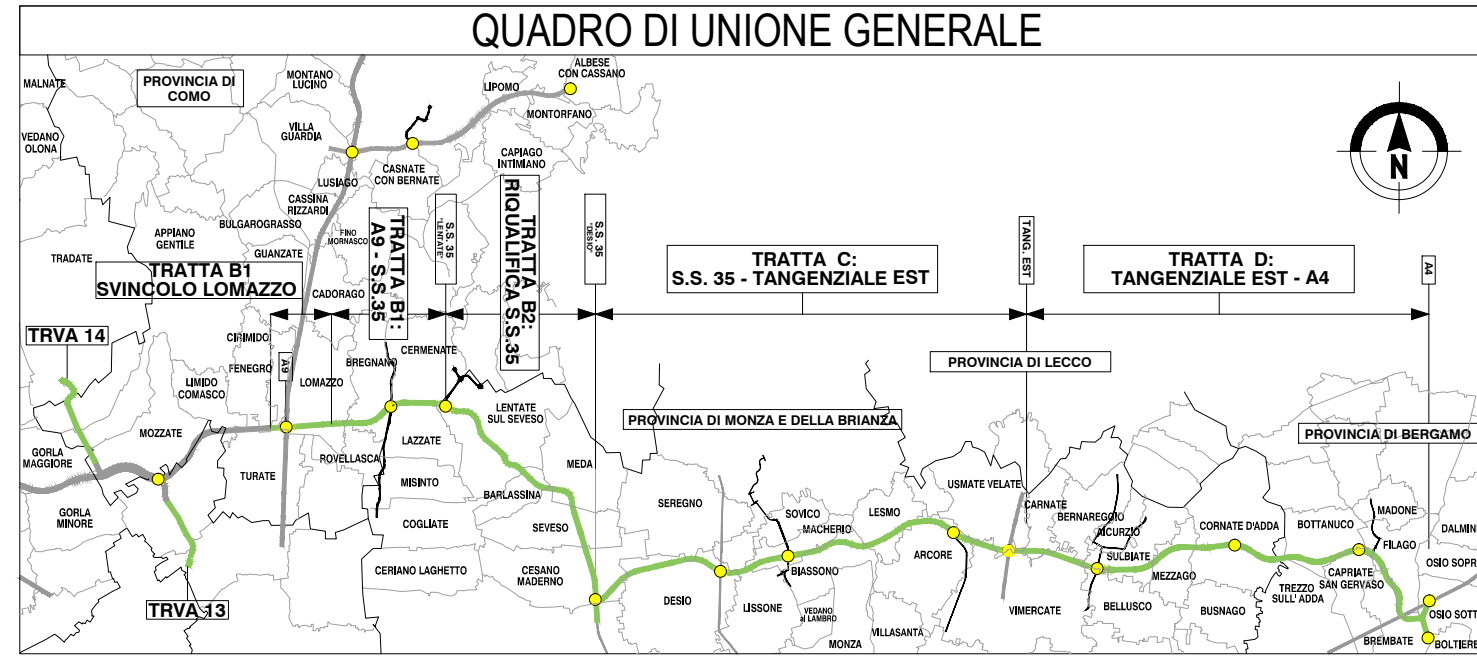

LEGENDA

- CORSI D'ACQUA
- CONFINI COMUNALI/PROVINCIALI
- AREE DI PREGIO PAESAGGISTICO AMBIENTALE
 - Parchi regionali, Parchi locali, Plis, Aree a tutela speciale
- Nuclei storici
- Beni di interesse storico
- USO DEL SUOLO SEMPLIFICATO
 - Residenza
 - Industria/artigianale/commercio
 - Ricettori sensibili
- INTERVENTI DI PROGETTO
 - AREE INTERVENTO DI MITIGAZIONE E DI INSERIMENTO PAESISTICO/AMBIENTALE
 - RIPRISTINO AMBIENTALE CANTIERI STABILI
 - INTERVENTI DI COMPENSAZIONE
 - GREENWAY
 - CONNESSIONI RETI CICLOPEDONALI
 - PASSAGGIO FAUNISTICO

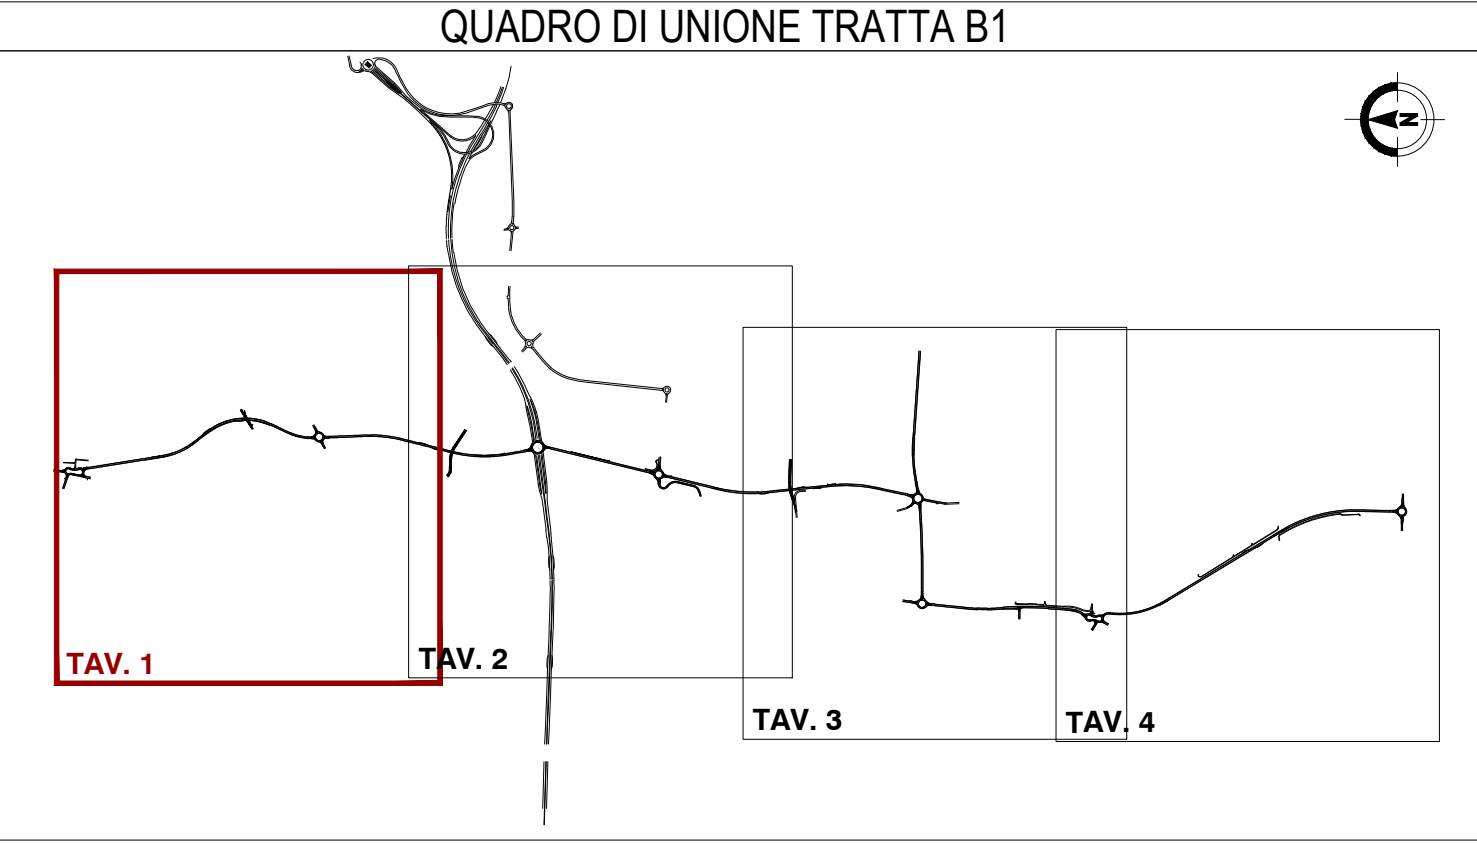

COLLEGAMENTO AUTOSTRADALE DALMINE - COMO - VARESE - VALICO DEL GAGGIOLO E OPERE AD ESSO CONNESSE
CODICE C.U.P. F11806000270007

TRATTE B1, B2, C, D, TRVA13+14, GREENWAY
PROGETTO ESECUTIVO

TRATTA B1
INTERVENTI DI INSERIMENTO PAESISTICO - AMBIENTALE E RIPRISTINO AMBIENTALE
PLANIMETRIE D'INSIEME

OPERA CONNESSA TRCO11 - PLANIMETRIA D'INSIEME - TAV. 1

IDENTIFICAZIONE ELABORATO		IMPRESA	
CODICE PROGETTO: F001078 WBS		RAGGRUPPAMENTO TEMPORANEO IMPRESE:	
FASE PROGETTUALE	LOTTO	Mandatario	Mandante
1	H02 MA009	STRABAG A.G.	GLF Grandi Lavori Fincosit S.p.A.
2	H02 MA009	GLF Grandi Lavori Fincosit S.p.A.	Impresa costruzioni Giuseppe Maltauro S.p.A.
3	H02 MA009	GLF Grandi Lavori Fincosit S.p.A.	Impresa costruzioni Giuseppe Maltauro S.p.A.
4	H02 MA009	GLF Grandi Lavori Fincosit S.p.A.	Impresa costruzioni Giuseppe Maltauro S.p.A.

STRABAG **GRANDI LAVORI FINCOSIT** **IMPRESA COSTRUZIONI GIUSEPPE MALTAURO** **STRABAG**

Scala: 1:500

DATA	DESCRIZIONE	REV
AGOSTO 2012	EMISSIONE	A
2 DICEMBRE 2012	EMISSIONE	A.01
14 DICEMBRE 2012	REVISIONE PER ISTRUTTORIA	A.02
24 MAGGIO 2013	REVISIONE PER CONTRATTI DEL 00041	A.03

IL PROGETTISTA
RAGGRUPPAMENTO TEMPORANEO PROGETTISTI:

Mandatario	Mandante	Mandante	Mandante	Mandante
URS	3TI PROGETTI ITALIA	ZOLLET	G.P. Ingegneria S.r.l.	Arch. Salvatore Vermiglio
Infrastrutture & Environment UK	Ing. Alberto Cecchini	Ing. Alberto Cecchini	Ing. Alberto Cecchini	Ing. Alberto Cecchini

CONCEDENTE
CONCESSIONI AUTOSTRADALI LOMBARDE

CONCESSIONARIO
Autosstrada Padanissima Lombarde

VERIFICA E VALIDAZIONE
Rina Check S.r.l. Conteco S.p.A. mandataria

ELABORAZIONE PROGETTUALE
PROGETTISTA:
URS Infrastructure & Environmental UK
DIRETTORE TECNICO:
Ing. Susan Briggs
Redatto: DE_BERARDINI Verificato: LURIDANA Approvato: CECCHINI