
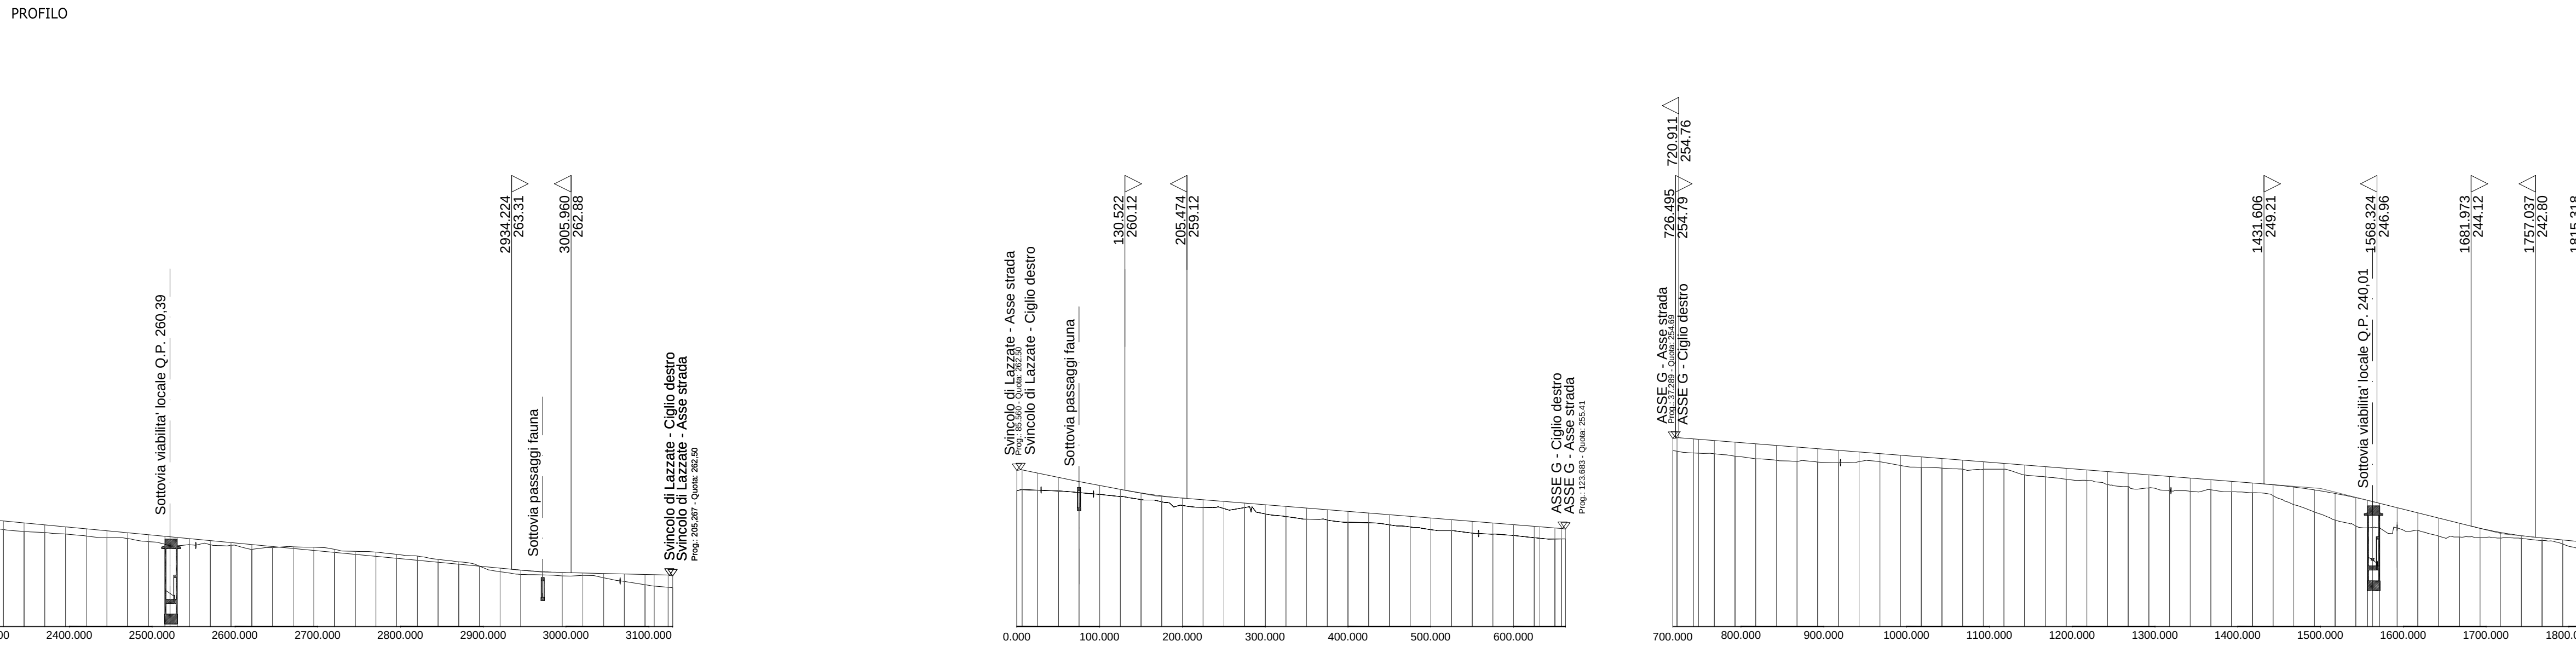


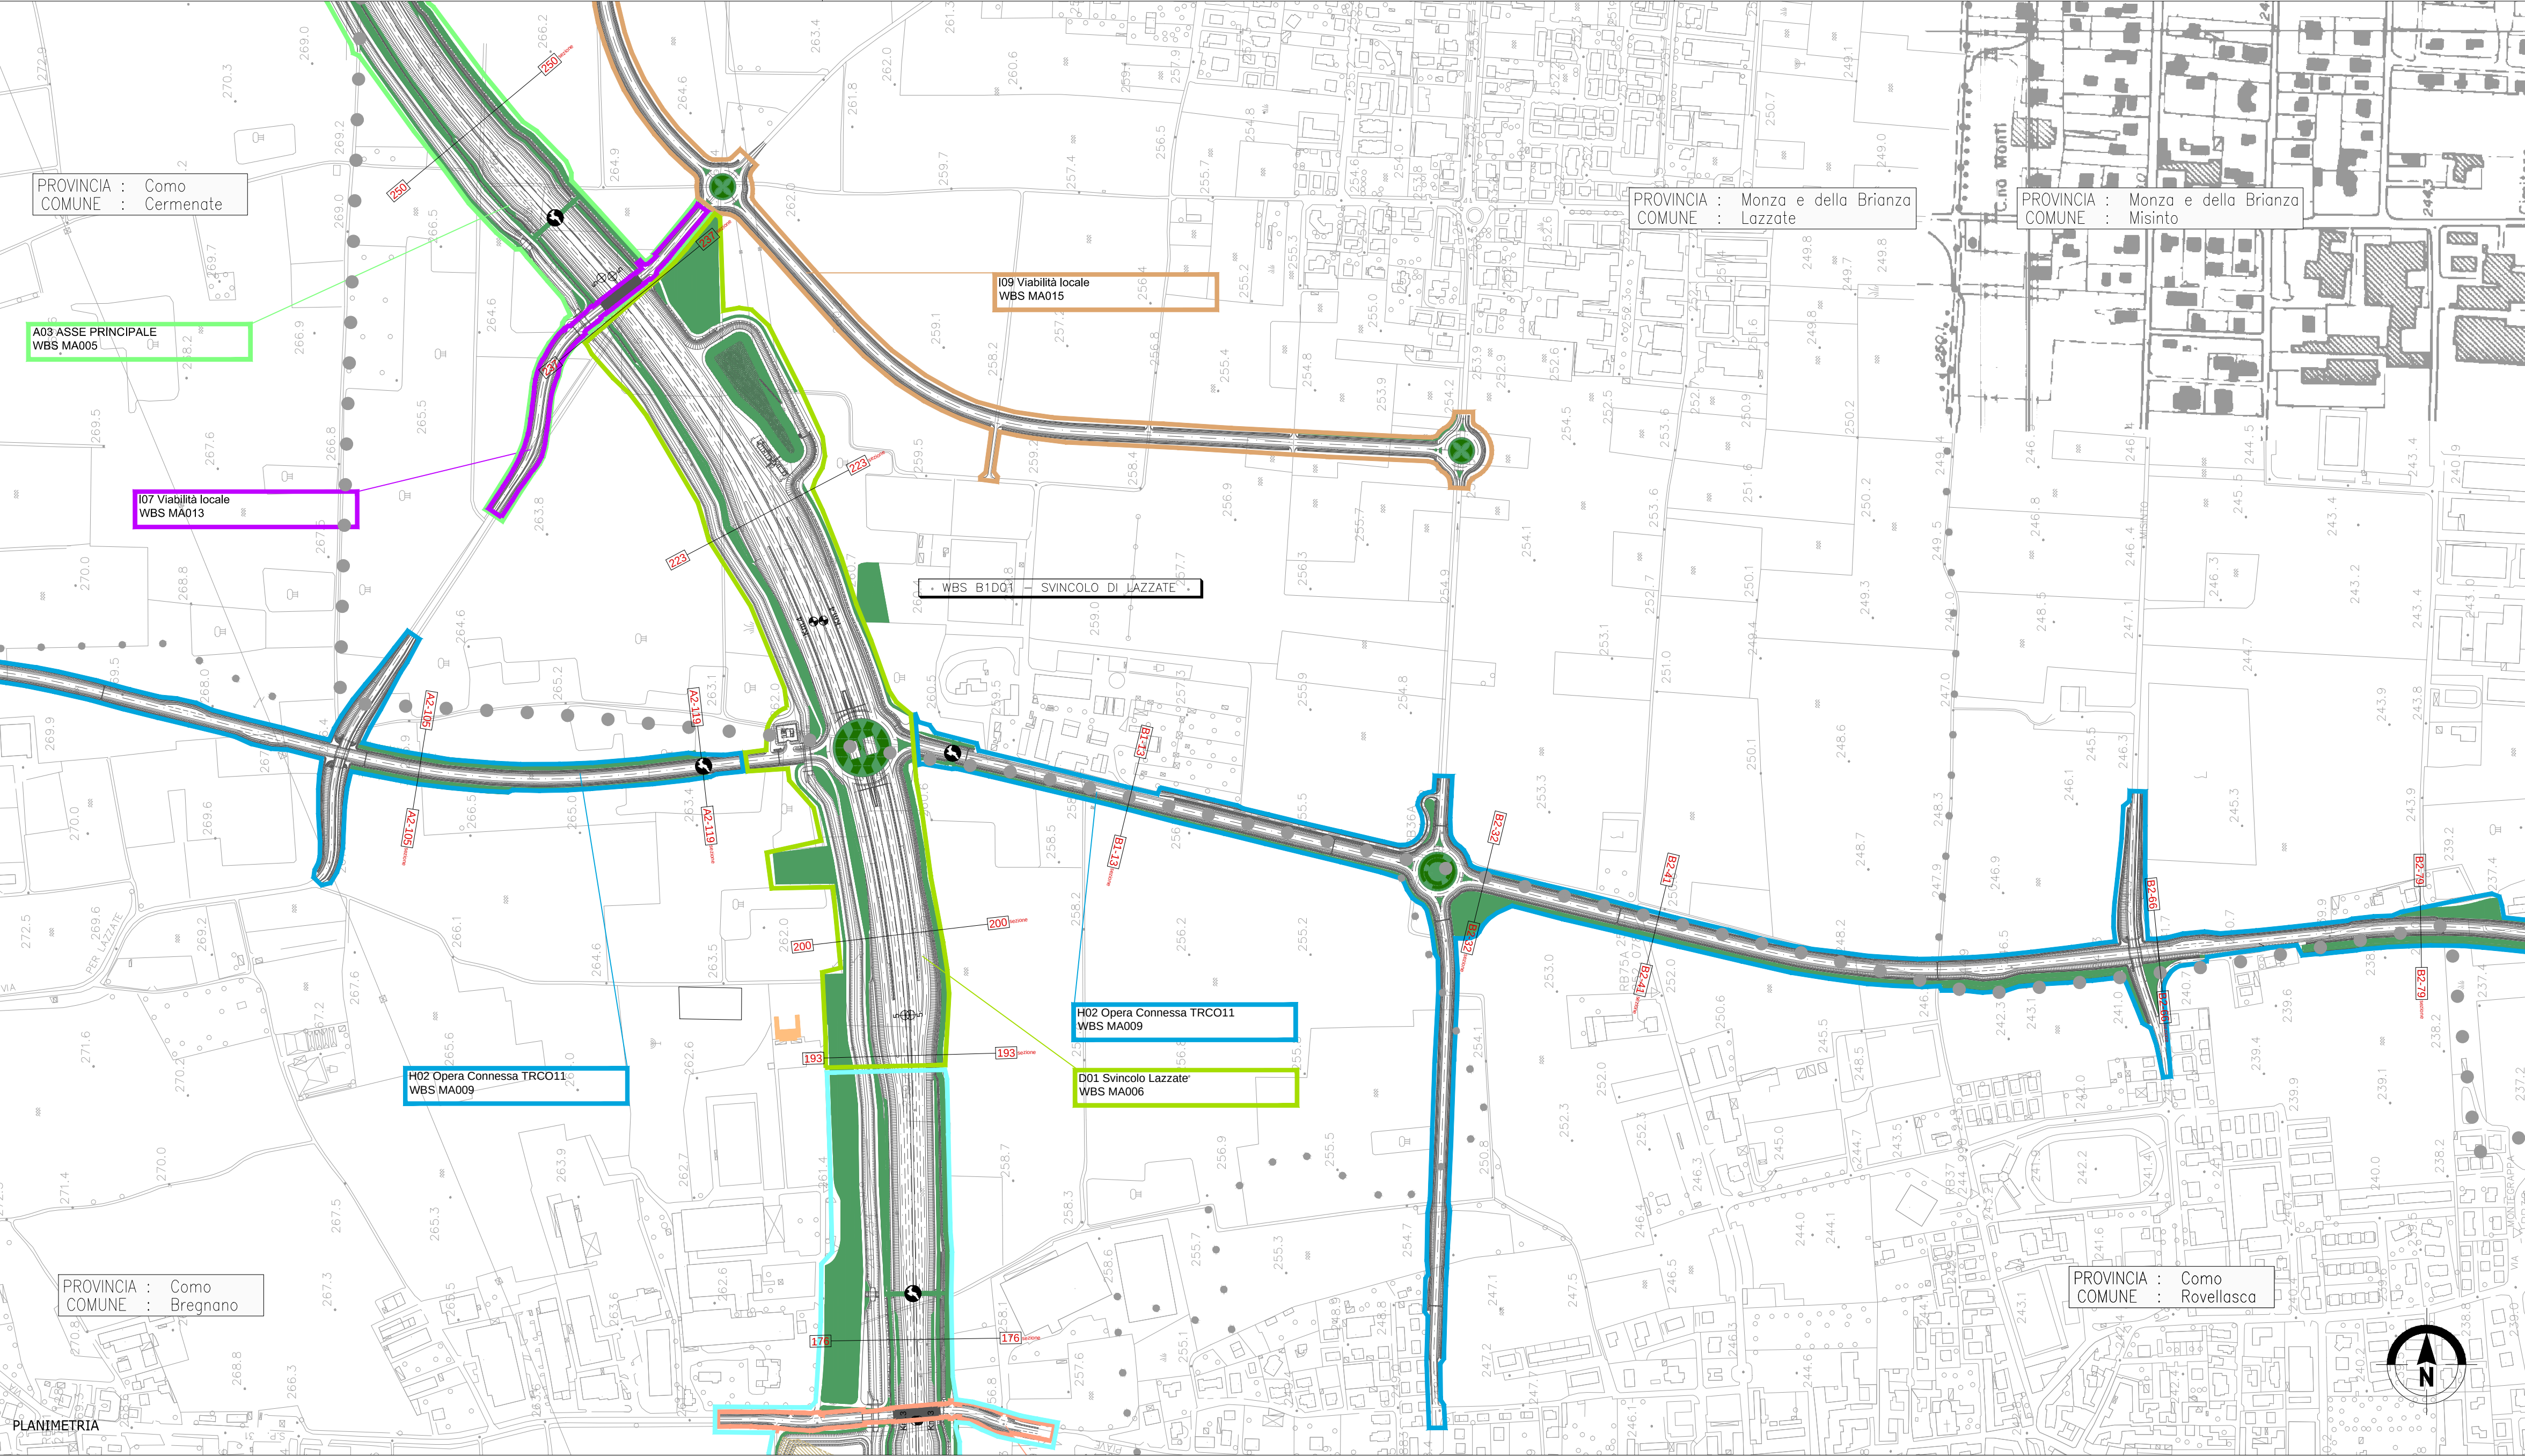

LEGENDA

CORSI D'ACQUA

● ● ● CONFINI COMUNALI/PROVINCIALI

AREE DI PREGIO PAESAGGISTICO AMBIENTALE

Parco regionale, Parchi locali, Plis, Aree a tutela speciale

Nuclei storici

Beni di interesse storico

USO DEL SUOLO SEMPLIFICATO

Residenza

Industria/artigianale/commercio

Ricettori sensibili

INTERVENTI DI PROGETTO

AREE INTERVENTO DI MITIGAZIONE E DI INSERIMENTO PAESISTICO/AMBIENTALE



RIPRISTINO AMBIENTALE CANTIERI STABILI

INTERVENTI DI COMPENSAZIONE

GREENWAY

CONNESSIONI RETI CICLOPEDONALI

PASSAGGIO FAUNISTICO

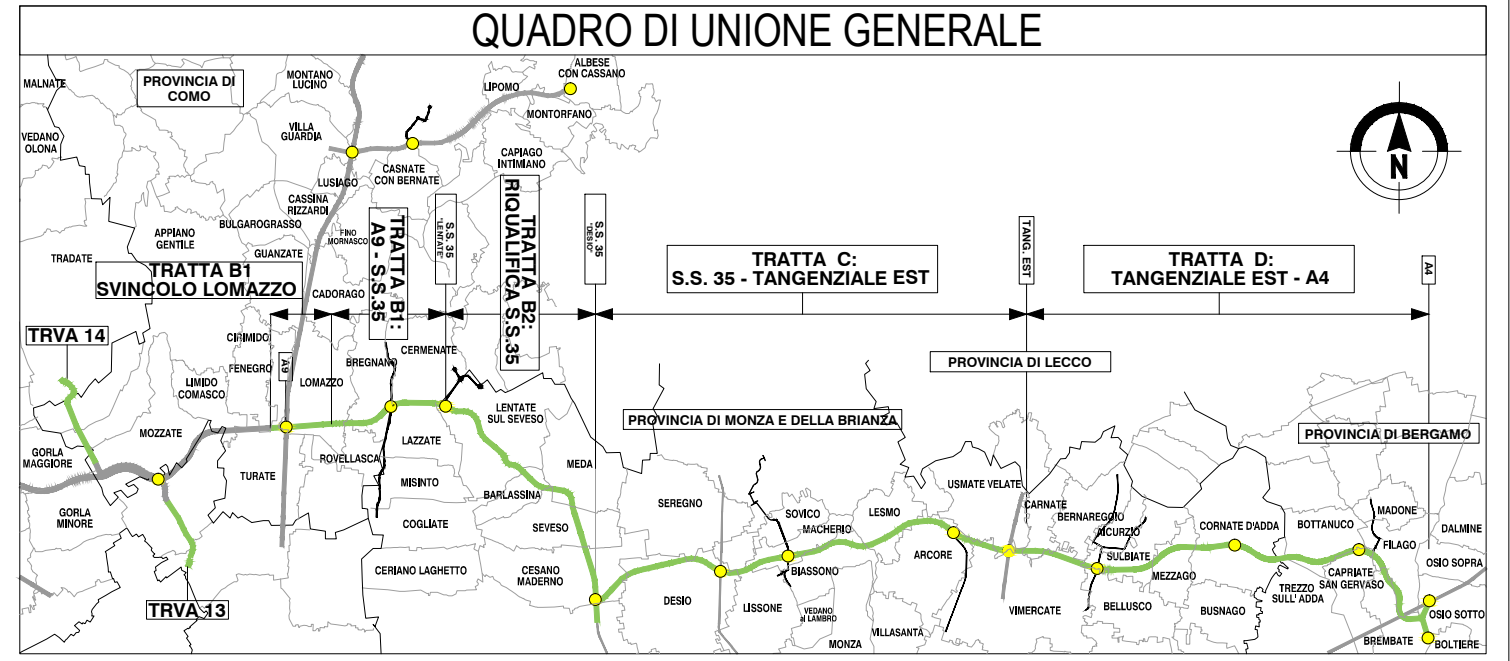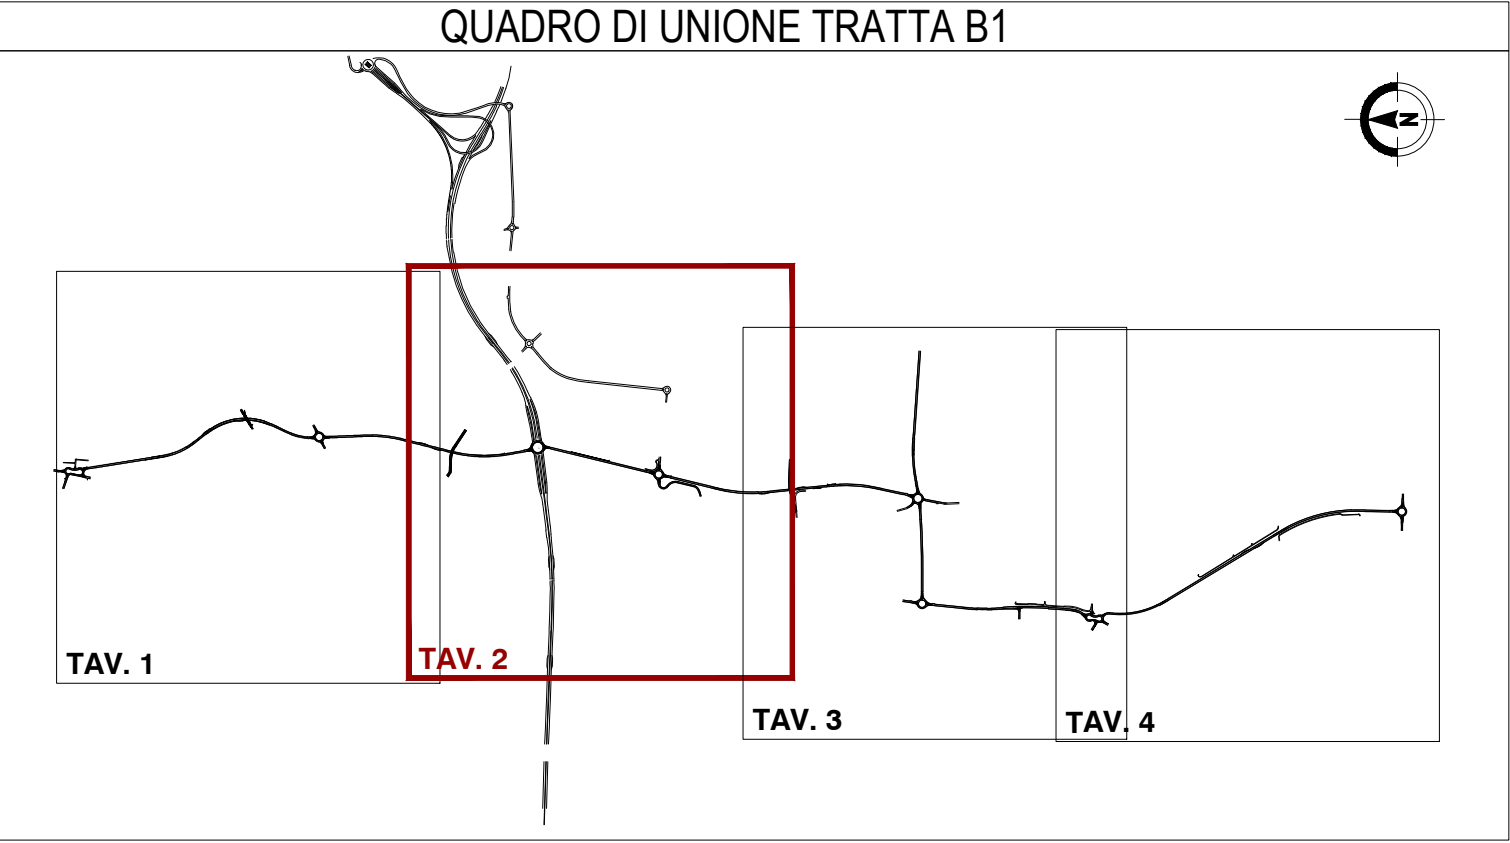

COLLEGAMENTO AUTOSTRADALE DALMINE - COMO - VARESE - VALICO DEL GAGGIOLO E OPERE AD ESSI CONNESSE

CODICE C.U.P. F11B0600027007

TRATTE B1, B2, C, D, TRVA13+14, GREENWAY

PROGETTO ESECUTIVO

TRATTA B1

INTERVENTI DI INSERIMENTO PAESISTICO - AMBIENTALE E RIPRISTINO AMBIENTALE

PLANIMETRIE D'INSIEME

OPERA CONNESSA TRCO11 - PLANIMETRIA D'INSIEME - TAV. 2

IDENTIFICAZIONE ELABORATO		IMPRESA	
CODICE PROGETTO: F001078 WBS		RAGGRUPPAMENTO TEMPORANEO IMPRESE:	
FASCE PROGETTUALI		Mandatario	
LOTTO		Mandante	
ZONA		Mandante	
OPERA		Mandante	
TRATTO D'OPERA		Mandante	
AMBITO		Mandante	
TIPO ELABORATO		Mandante	
PROGRESSIVO		Mandante	
REVISIONE		Mandante	

Scala: 1:500

DATA	DESCRIZIONE	REV
AGOSTO 2012	EMISSIONE	A
2 DICEMBRE 2012	EMISSIONE	A.01
14 DICEMBRE 2012	REVISIONE PER ISTRUZIONE	A.02
24 MAGGIO 2013	REVISIONE PER CONTRATTI DEL 10/01/13	A.03

IL PROGETTISTA

RAGGRUPPAMENTO TEMPORANEO PROGETTISTI:

Mandatario	Mandante	Mandante	Mandante
STRABAG A.G.	GLF Grandi Lavori Fincosit S.p.A.	Impresa costruzioni Giuseppe Maltauro S.p.A.	STRABAG S.p.A.

CONCEDENTE

CONCESSIONI AUTOSTRADALI LOMBARDE

CONCESSIONARIO

Autostadiale Padovana

VERIFICA E VALIDAZIONE

Rina Check S.r.l.

Conteco S.p.A. mandataria

ELABORAZIONE PROGETTUALE

PROGETTISTA:

URS Infrastrutture & Environmental UK

DIRETTORE TECNICO:

Redatto: DE_BERARDINI

Verificato: LURIDIANA

Approvato: CECCHINI