

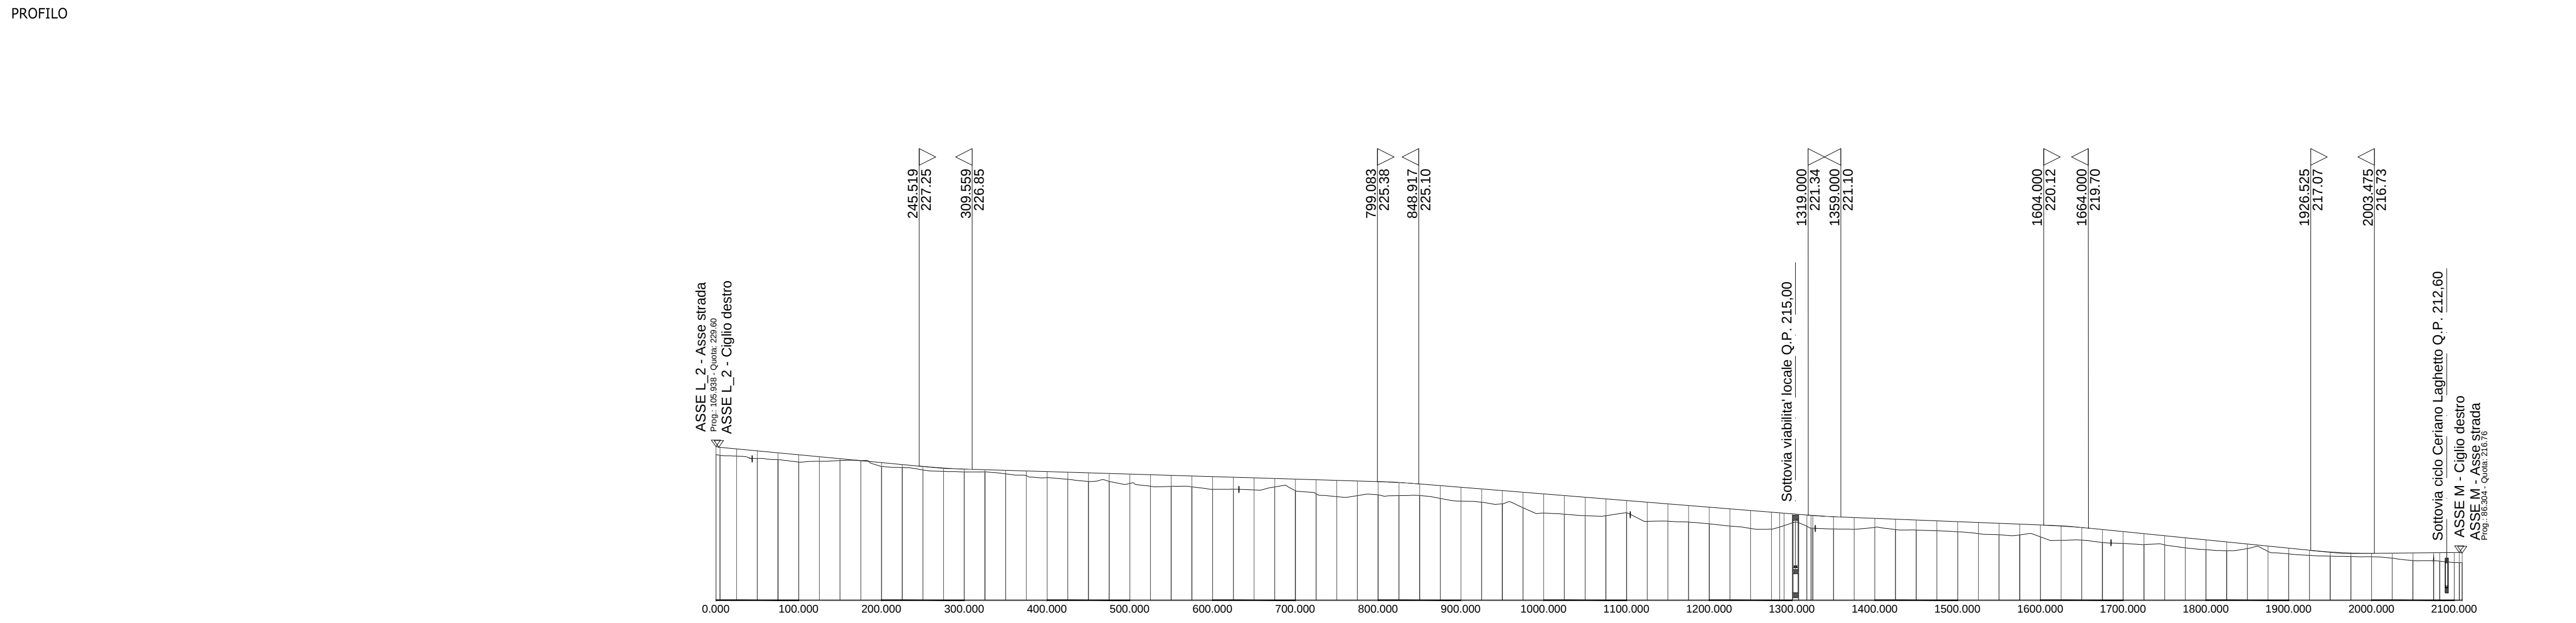
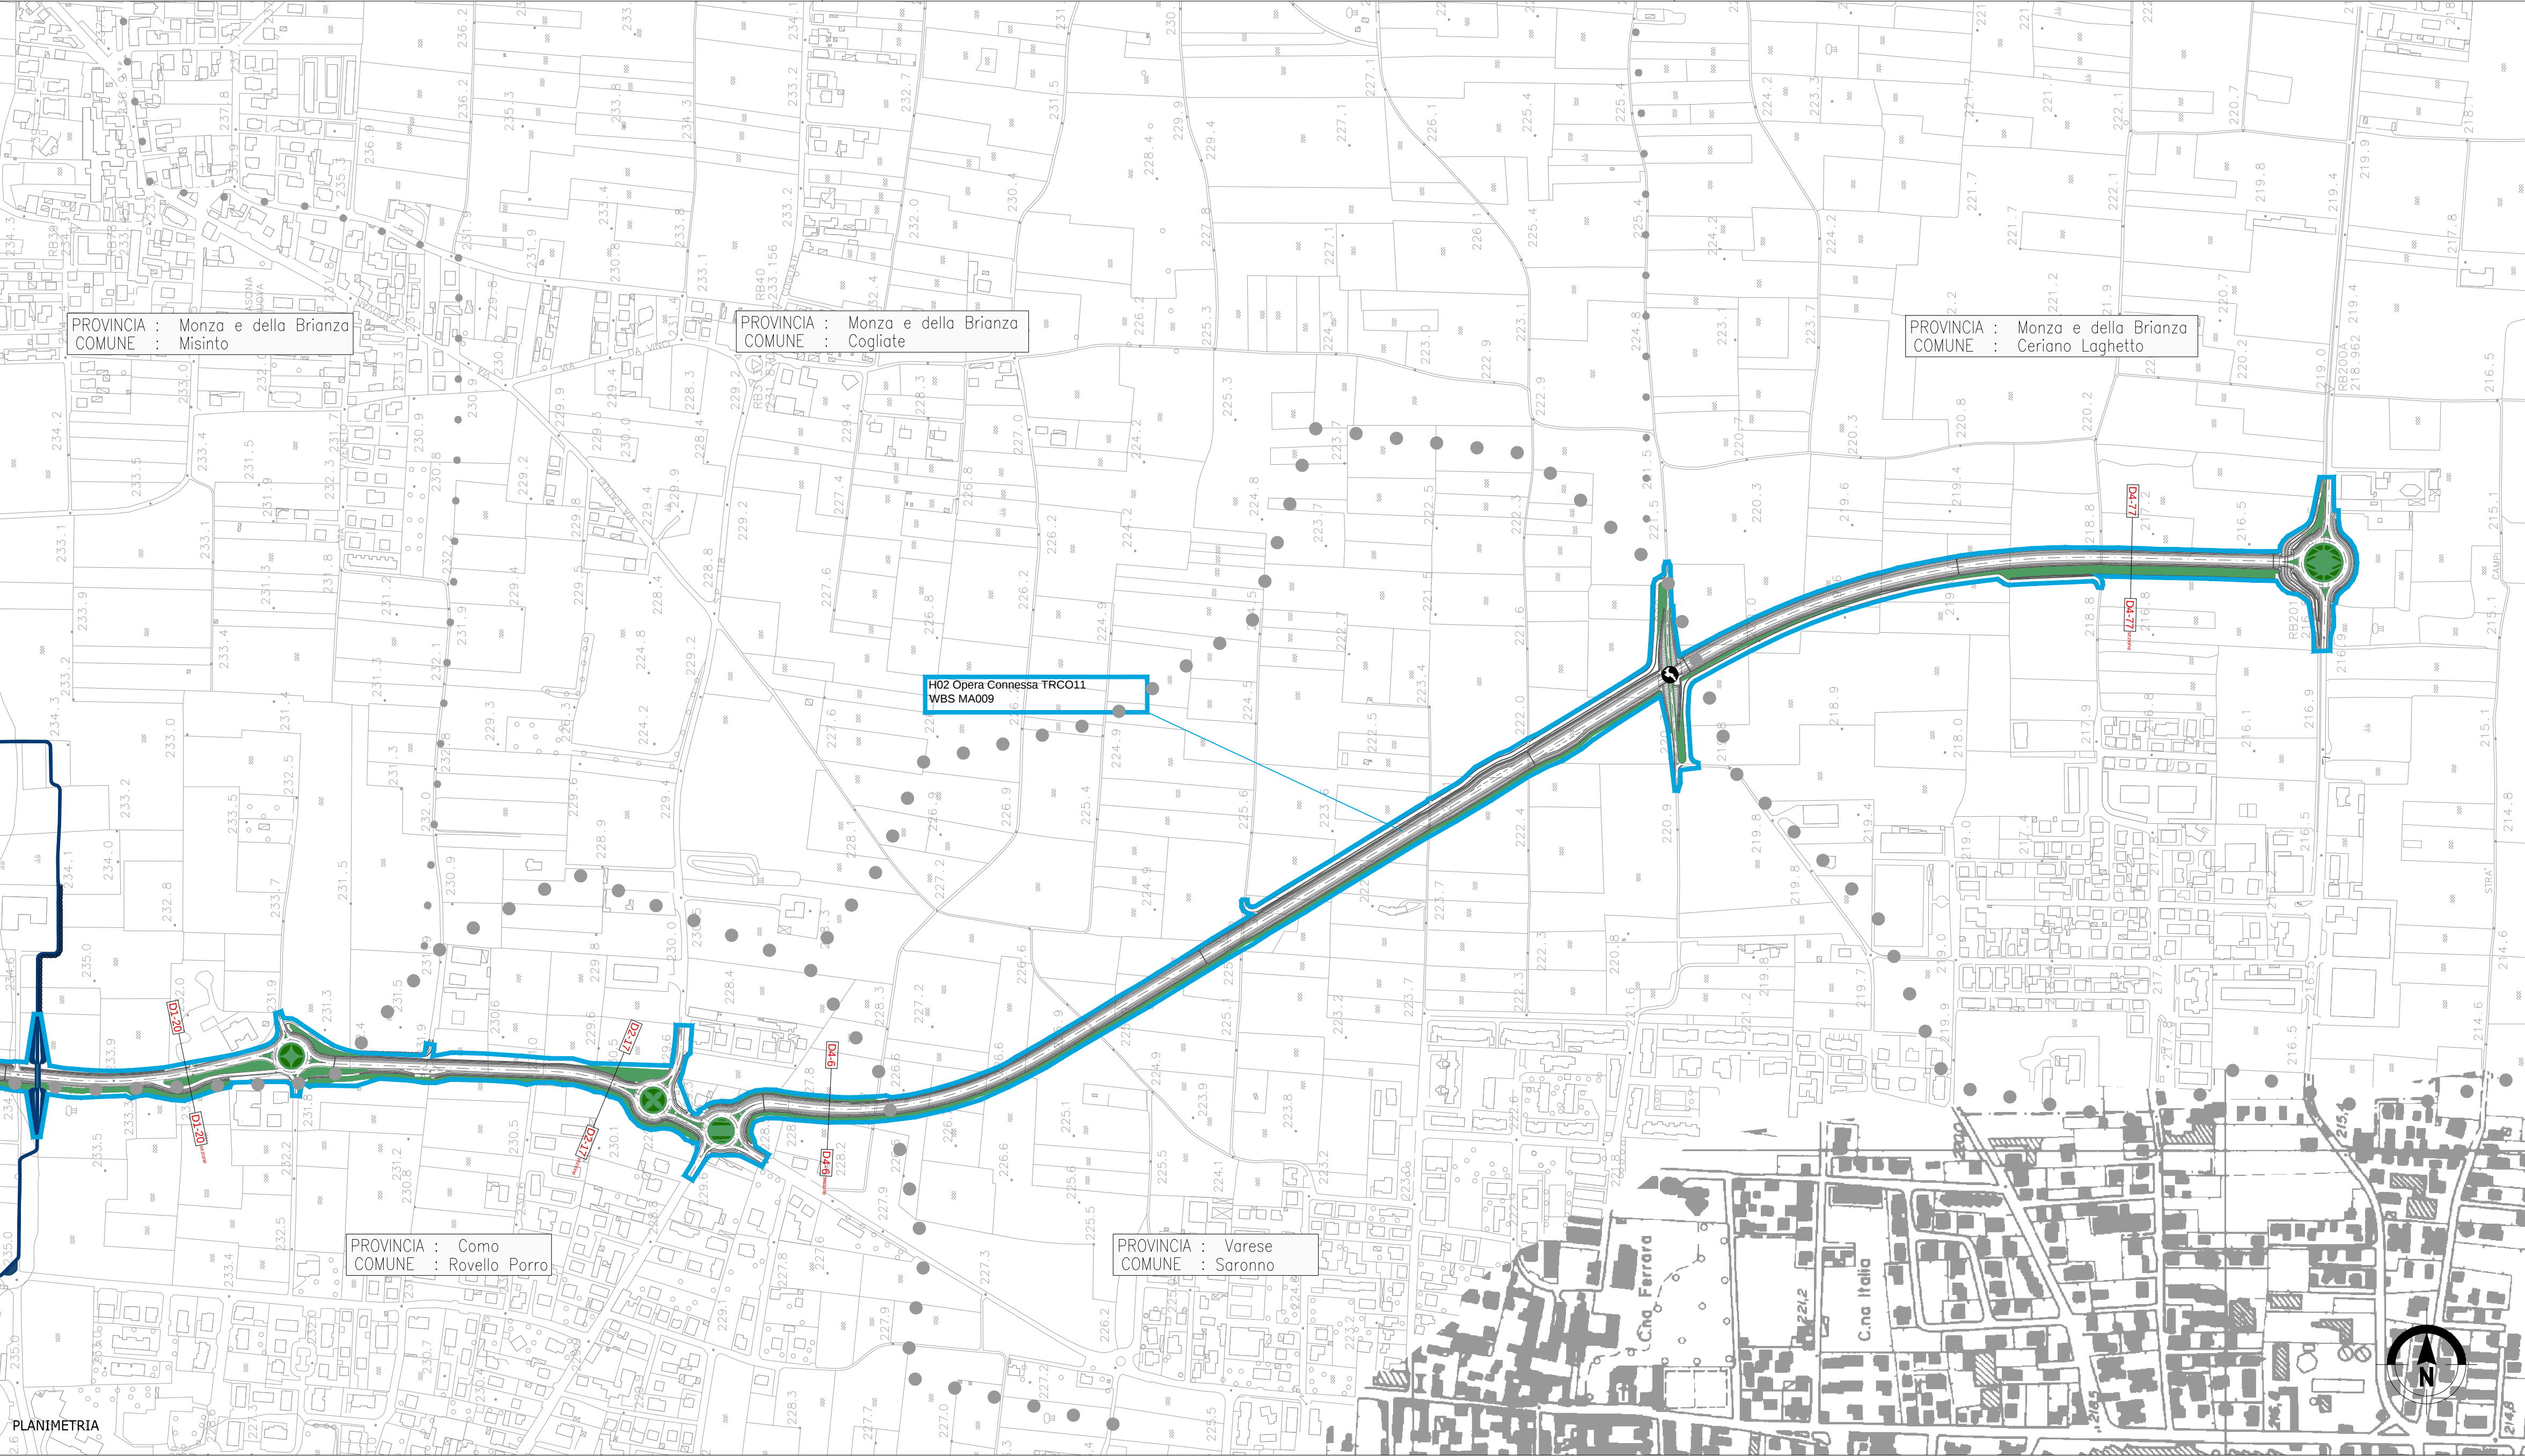


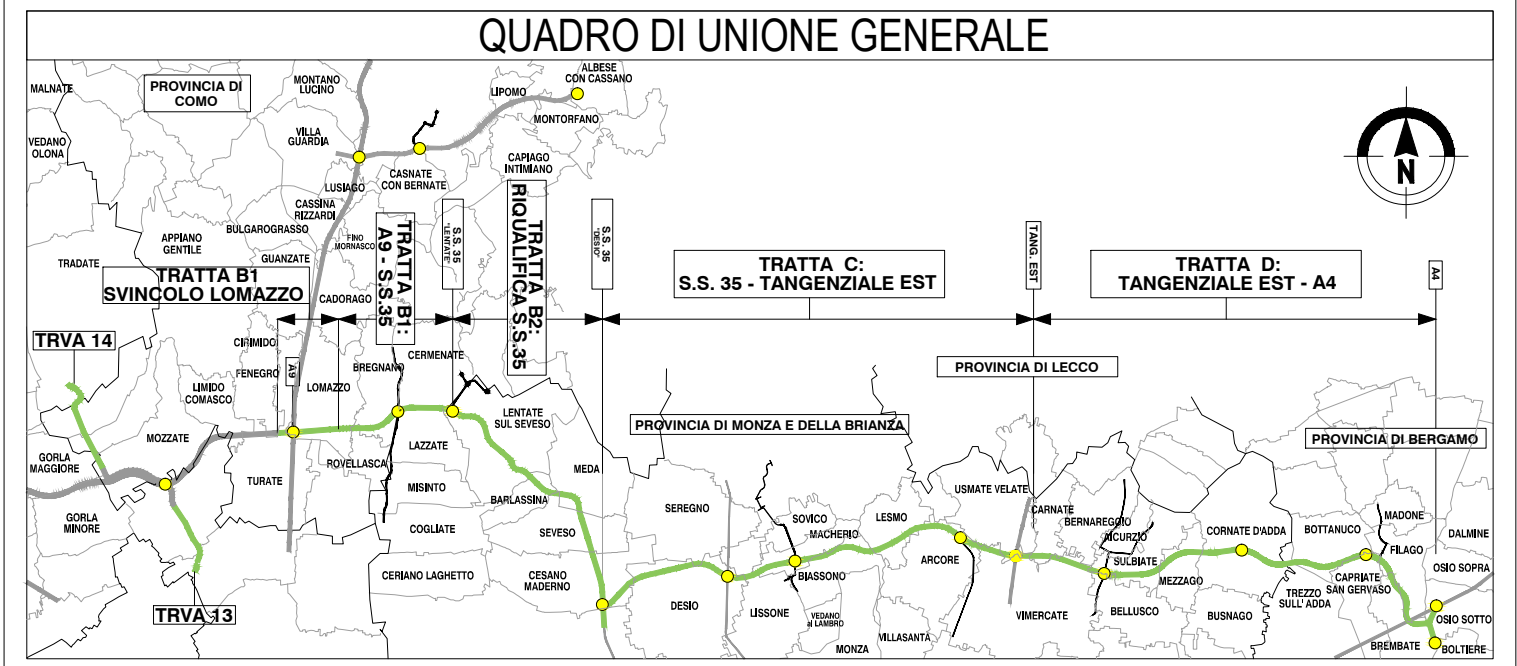

LEGENDA

- CORSI D'ACQUA
- CONFINI COMUNALI/PROVINCIALI
- AREE DI PREGIO PAESAGGISTICO AMBIENTALE
 - Parchi regionali, Parchi locali, Plis, Aree a tutela speciale
- Nuclei storici
- Beni di interesse storico
- USO DEL SUOLO SEMPLIFICATO
 - Residenza
 - Industria/artigianale/commercio
 - Ricettori sensibili
- INTERVENTI DI PROGETTO
 - AREE INTERVENTO DI MITIGAZIONE E DI INSERIMENTO PAESISTICO/AMBIENTALE
 - RIPRISTINO AMBIENTALE CANTIERI STABILI
 - INTERVENTI DI COMPENSAZIONE
 - GREENWAY
 - CONNESSIONI RETI CICLOPEDONALI
 - PASSAGGIO FAUNISTICO

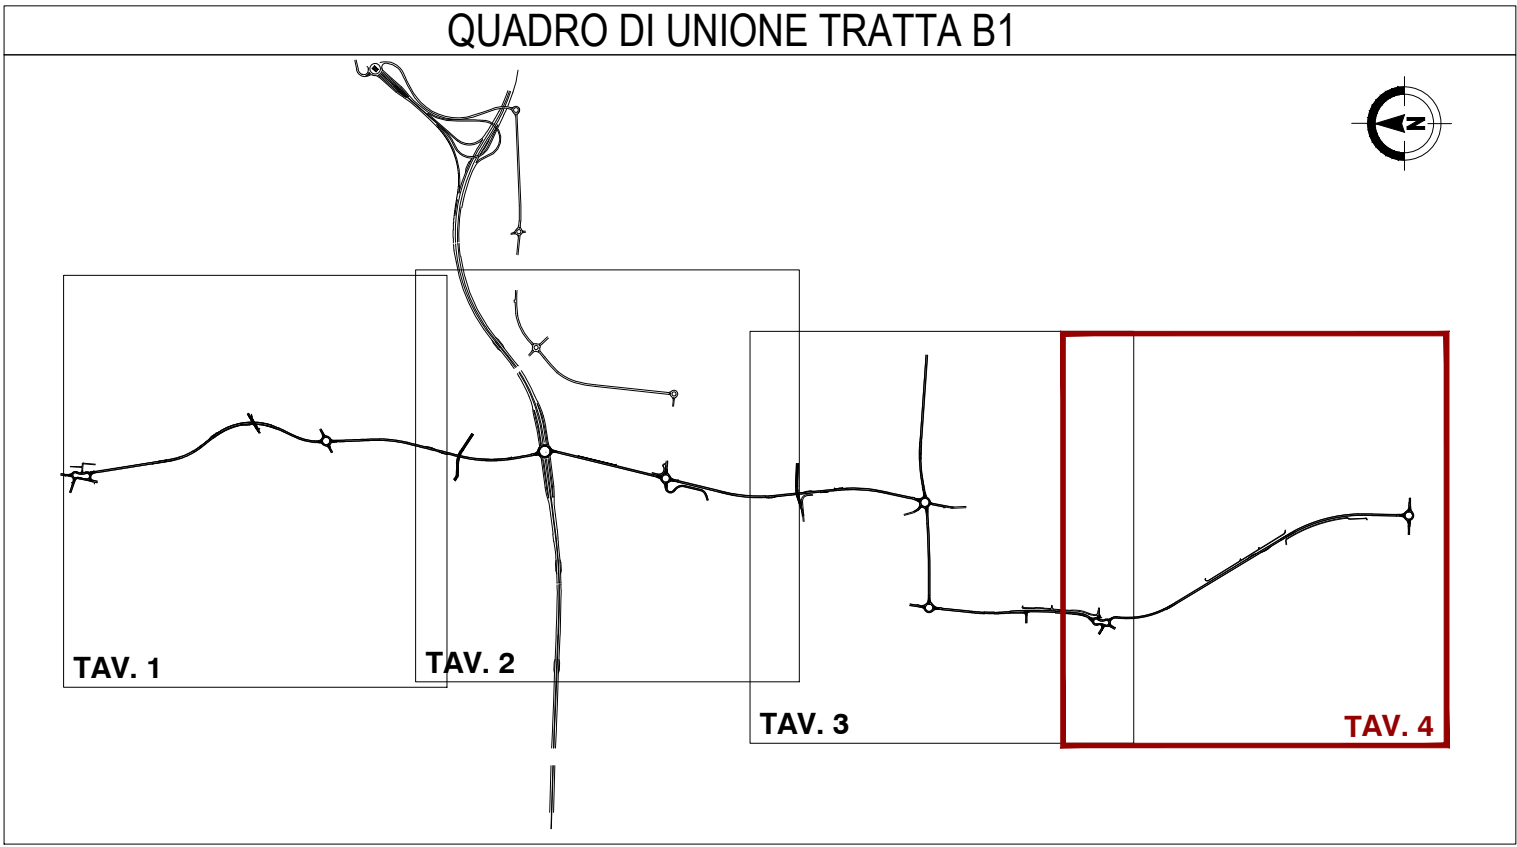

COLLEGAMENTO AUTOSTRADALE DALMINE - COMO - VARESE - VALICO DEL GAGGIOLO E OPERE AD ESSO CONNESSE
CODICE C.U.P. F11B06000270007

TRATTE B1, B2, C, D, TRVA13+14, GREENWAY
PROGETTO ESECUTIVO

TRATTA B1
INTERVENTI DI INSERIMENTO PAESISTICO - AMBIENTALE E RIPRISTINO AMBIENTALE
PLANIMETRIE D'INSIEME

OPERA CONNESSA TRCO11 - PLANIMETRIA D'INSIEME - TAV. 4

IDENTIFICAZIONE ELABORATO		IMPRESA	
CODICE PROGETTO: F001078 WBS		RAGGRUPPAMENTO TEMPORANEO IMPRESE:	
Mandatario	STRABAG A.G.	Mandante	GLF Grandi Lavori Fincosit S.p.A.
Mandatario	URS	Mandante	Impresa costruzioni Giuseppe Maltauro S.p.A.
Mandatario	ITALIA Ingegneria Integrata S.p.A.	Mandante	G.P. Ing. Salvatore Vermiglio
Mandatario	Environment UK	Mandante	Arch. Salvatore Vermiglio
Mandatario	Integrata S.p.A.	Mandante	Cooprogetti Soc. Coop.

CONCEDENTE
CONCESSIONI AUTOSTRADALI LOMBARDE

CONCESSIONARIO
Autosistema Lombardia

VERIFICA E VALIDAZIONE
Rina Check S.r.l. Contesco S.p.A. mandataria No Gap Controls S.r.l.

IL PROGETTISTA
RAGGRUPPAMENTO TEMPORANEO PROGETTISTI:
Mandatario: 3TI PROGETTI ITALIA
Mandante: ZOLLET Ingegneria
Mandante: G.P. Ing. Salvatore Vermiglio
Mandante: Arch. Salvatore Vermiglio
Mandante: Coop. Progetti Soc. Coop.

ELABORAZIONE PROGETTUALE
PROGETTISTA:
URS Infrastructure & Environmental UK
DIRETTORE TECNICO:
Redatto: DE_BERARDINIS Verificato: LURIDIANA Approvato: CECCHINI