
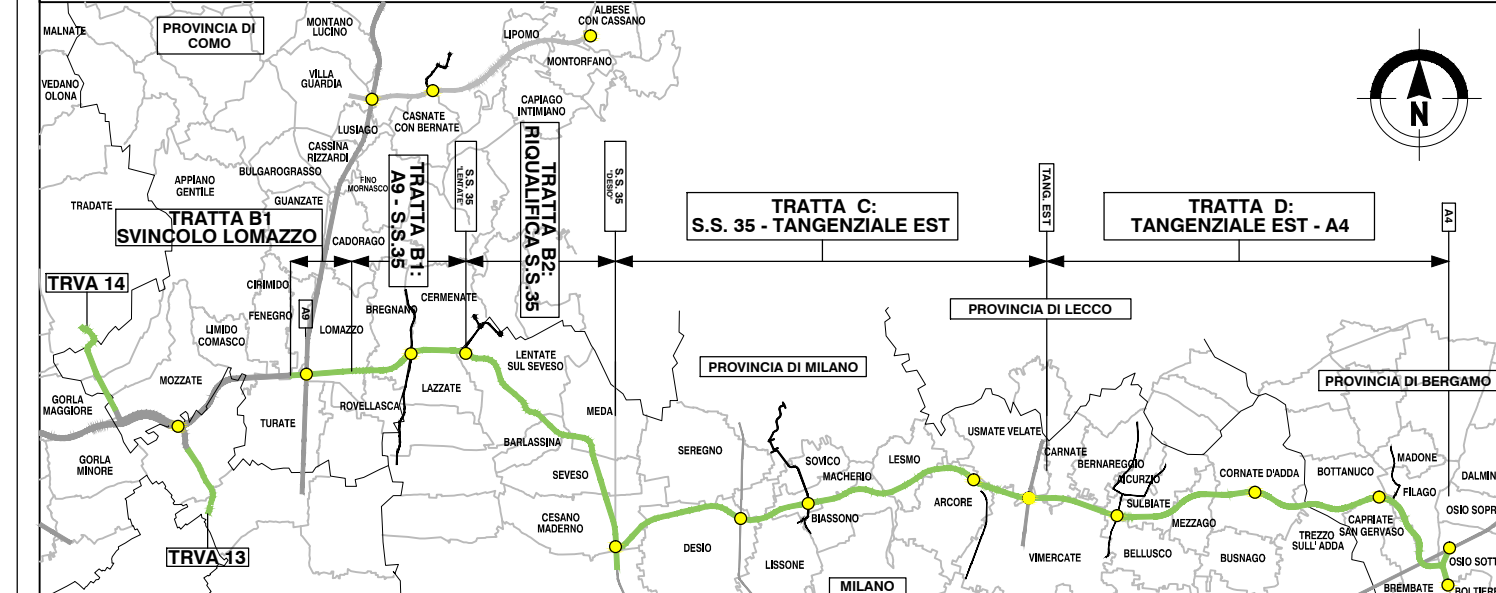


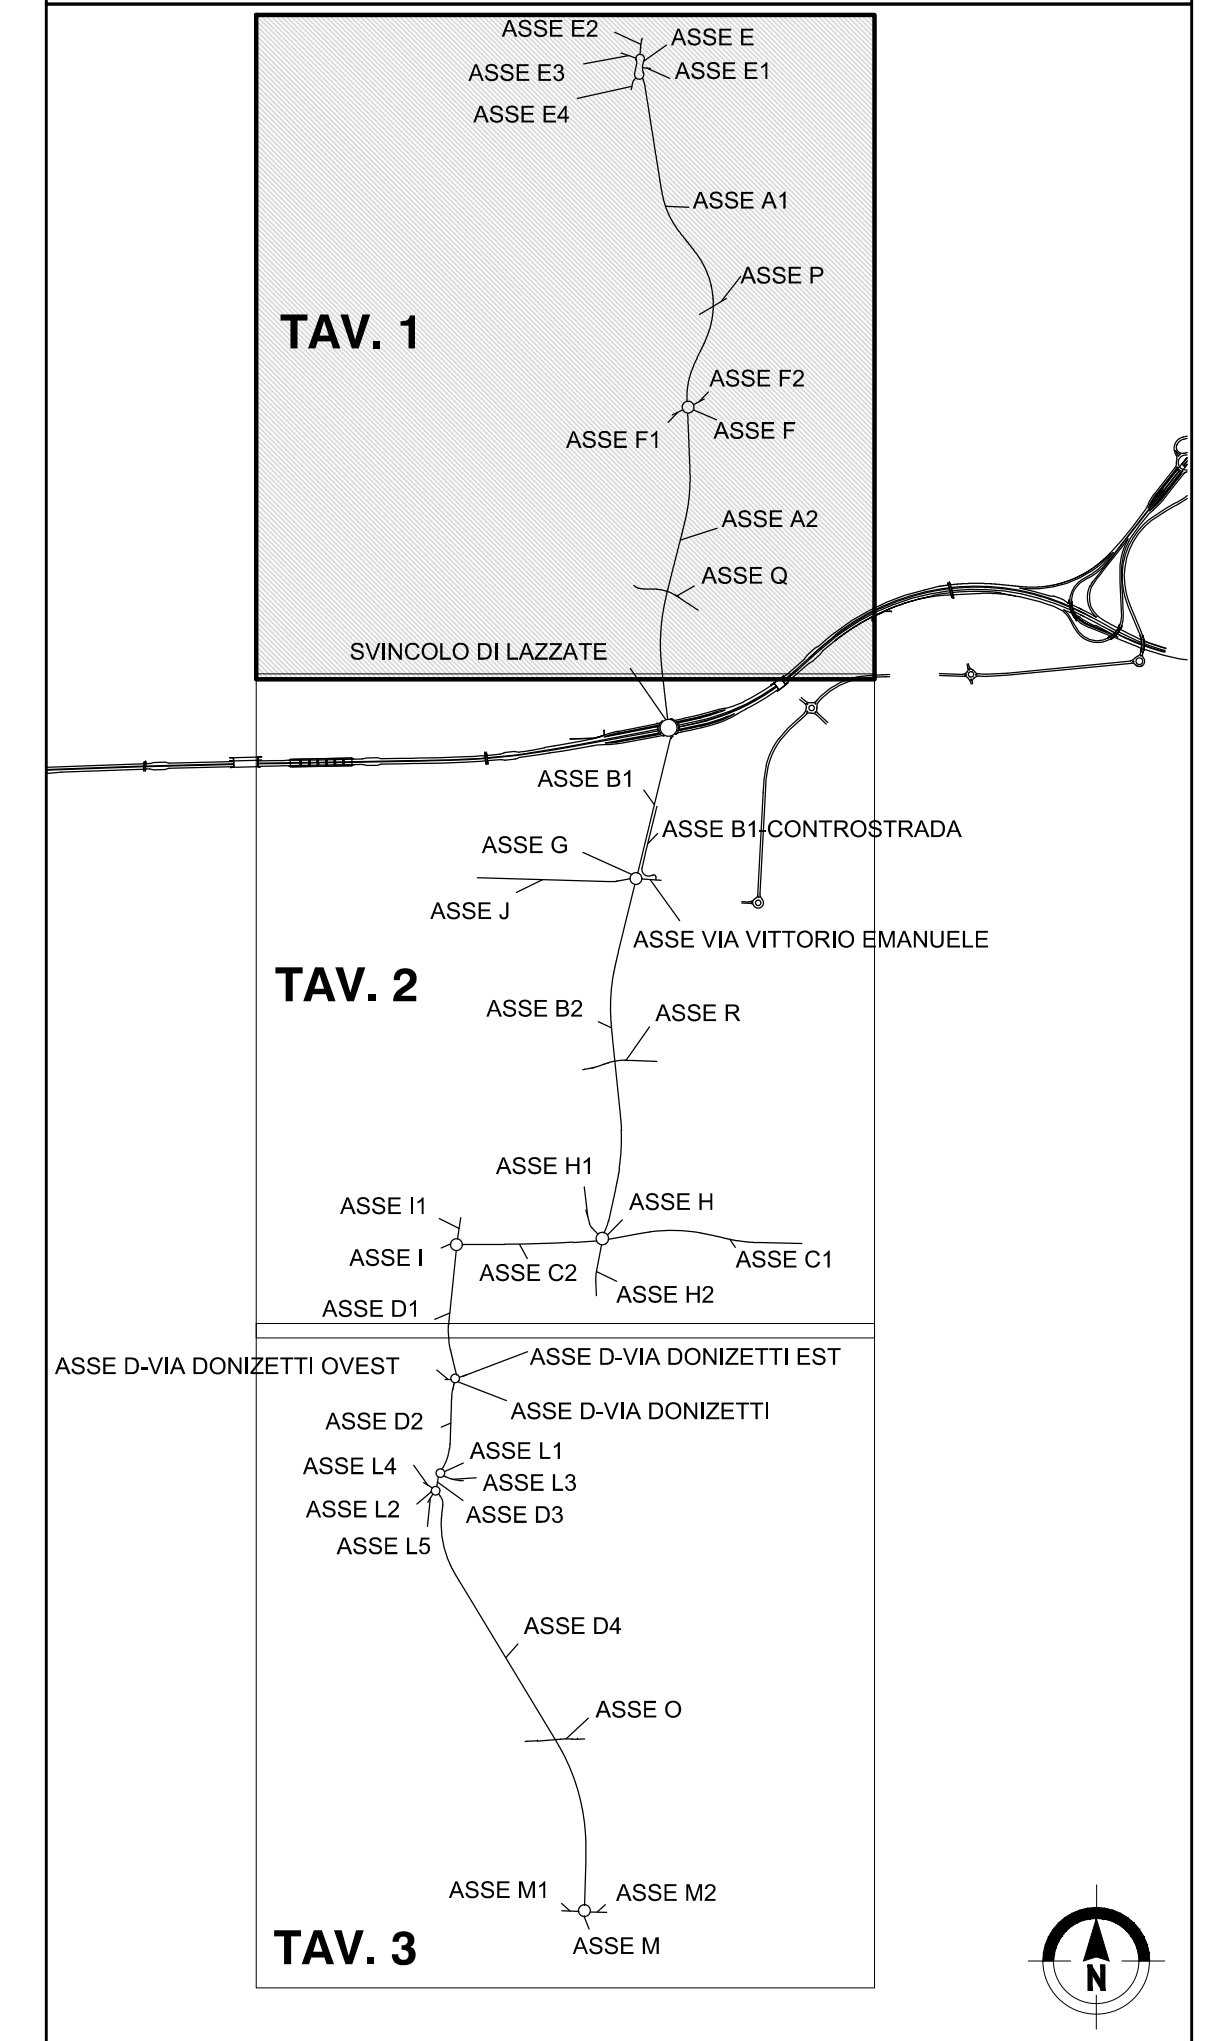

PARTE GENERALE
INQUADRAMENTO GENERALE
PLANIMETRIA SU FOTOPIANO
OPERA CONNESSA TRCO11 - TAV.1

STRABAG **IMPRESA COSTRUZIONI GIUSEPPE MALTAURO, s.p.a.** **STRABAG**

Mandatario	Mandante	Mandante	Mandante	Mandante	Mandante
URS	3TI PROGETTI	ZOLLET	G.P.	Arch.	Cooprogetti
Infrastructure & Environment UK	ITALIA	Ingegneria	Ingegneria	Salvatore	Soc.Coop.
	Ingegneria		S.r.l.	Vermiglio	
	Integrata S.p.A.				

Responsabile Integrazione Prestazioni Specialistiche:
Ing. Alberto Cecchini

Coordinatore della sicurezza in fase di Progettazione:
Arch. Salvatore Vermiglio

ELABORAZIONE PROGETTUALE

PROGETTISTA:
3TI PROGETTI ITALIA S.p.A.

DIRETTORE TECNICO:
Ing. Alberto Cecchini

Redatto: VESPA Verificato: LOPES Approvato: CECCHINI