## QUADRO DI UNIONE TRATTA B1

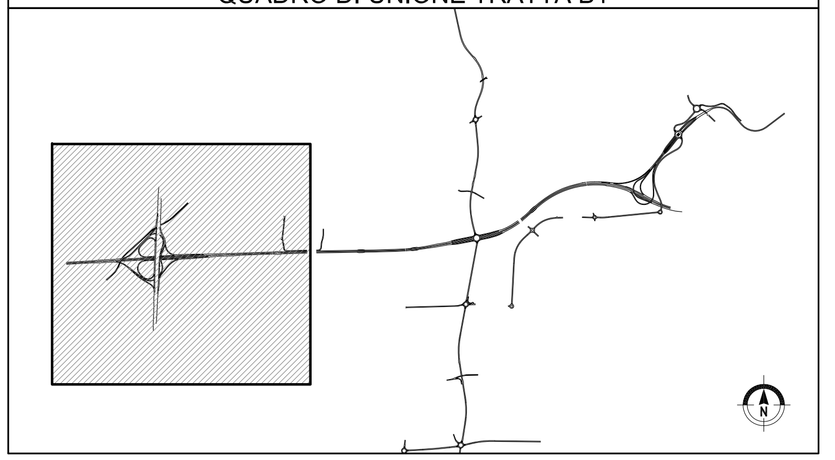

ALTRO APPALTO

## QUADRO DI UNIONE GENERALE

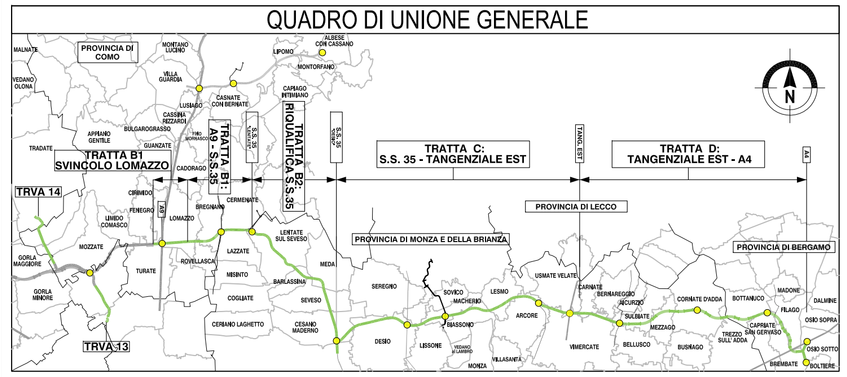


CONCESSIONI AUTOSTRADALI LOMBARDE — Autostrada Pedemontana Lombarda

COLLEGAMENTO AUTOSTRADALE
DALMINE - COMO - VARESE - VALICO DEL GAGGIOLO E OPERE AD ESSO CONNESSE

CODICE C.U.P. F11B06000270007

**TRATTE B1, B2, C, D, TRVA13+14, GREENWAY**

# PROGETTO ESECUTIVO

**TRATTA B1**

PARTE GENERALE
INQUADRAMENTO GENERALE
PLANIMETRIA SU FOTOPIANO ASSE PRINCIPALE TAV. 1

### IDENTIFICAZIONE ELABORATO

CODICE PROGETTO: F00107B

| | WBS | | | | | | | |
|---|---|---|---|---|---|---|---|---|
| | FASE PROGETTUALE | LOTTO | ZONA | OPERA | TRATTO D'OPERA | AMBITO | TIPO ELABORATO | PROGRESSIVO | REVISIONE |
| m | 1 | A0X | GE001 | 0 | GE | FO | 001 | A_03 |

Scala: 1:5000

| DATA | DESCRIZIONE | REV |
|---|---|---|
| Agosto 2012 | Emissione | A |
| 2 Dicembre 2012 | Emissione | A_01 |
| 14 Febbraio 2013 | Revisione per istruttoria | A_02 |
| 24 Maggio 2013 | Revisione per contraddittorio del 03/04/13 | A_03 |

### CONCEDENTE

CONCESSIONI AUTOSTRADALI LOMBARDE

### CONCESSIONARIO

Autostrada Pedemontana Lombarda
Direttore Tecnico: Ing. Giuliano Lorenzi
Referente Tecnico: Ing. Sabrina Lattuada

### VERIFICA E VALIDAZIONE

Rina Check S.r.l
Conteco S.p.a. mandataria
No Gap Controls S.r.l

### IMPRESA

*RAGGRUPPAMENTO TEMPORANEO IMPRESE:*

| Mandataria | Mandante | Mandante | Mandante cooptata |
|---|---|---|---|
| STRABAG A.G. | GLF Grandi Lavori Fincosit S.p.A. | Impresa costruzioni Giuseppe Maltauro S.p.A. | STRABAG S.p.A. |

STRABAG — GRANDI LAVORI FINCOSIT — MALTAURO — STRABAG

### IL PROGETTISTA

*RAGGRUPPAMENTO TEMPORANEO PROGETTISTI:*

| Mandataria | Mandante | Mandante | Mandante | Mandante | Mandante |
|---|---|---|---|---|---|
| URS Infrastructure & Environment UK | 3TI PROGETTI ITALIA Ingegneria Integrata S.p.A. | ZOLLET Ingegneria | G.P. Ingegneria S.r.l. | Arch. Salvatore Vermiglio | Coopprogetti Soc.Coop. |

**Responsabile Integrazione Prestazioni Specialistiche:**
Ing. Alberto Cecchini

**Coordinatore della sicurezza in fase di Progettazione:**
Arch. Salvatore Vermiglio

### ELABORAZIONE PROGETTUALE

*PROGETTISTA:*
3TI PROGETTI ITALIA S.p.A.

*DIRETTORE TECNICO*
Ing. Alberto Cecchini

Redatto: Schiavi — Verificato: Lopes — Approvato: Cecchini