PROVINCIA : Como
COMUNE : Cermenate

PROVINCIA : Como
COMUNE : Carimate

PROVINCIA : Monza e della Brianza
COMUNE : Lentate sul Seveso

PROVINCIA : Monza e della Brianza
COMUNE : Lazzate

LINEA F.F.S.S. MILANO-COMO-CHIASSO

WBS 1D02SO002
Attraversamento faunistico Ramo VC6
Km 0+125.00

SVINCOLO 1D02 - WBS 1D02IG0010
SOTTOPASSO Ramo L7
da Km 0+341.77 a Km 0+444.09

WBS 1I08 - VIABILITA' VIA XXV APRILE

VIABILITA' EX SS8
WBS 1I08VC0060
CAVALCAVIA Viabilità Via XXV Aprile

VIABILITA' VIA XXV APRILE

WBS 1D02 - INTERCONNESSIONE EX S.S. 35

SVINCOLO 1D02
WBS 1D02IV0030
CAVALCAVIA Ramo VC4 - Via Nazionale dei Giovi

SVINCOLO 1D02
WBS 1D02CV0090
CAVALCAVIA Ramo L4A

CAVALCAVIA DA DEMOLIRE

WBS 1I09 - TANGENZIALE DI LAZZATE

SVINCOLO 1D02
WBS 1D02CV0080
CAVALCAVIA Rami L2

VIABILITA' TRA LA S.P. 44 E LA S.P. 45 IN LOCALITA' LOMAZZO
Attraversamento faunistico RAMO DI LAZZATE
Km 0+455.00

TERMINE TRATTA B1
INIZIO TANG. LAZZATE

TERMINE TRATTA B1
FINE TANG. LAZZATE

ASSE EST Km 0+455.00

ASSE EST

ASSE OVEST

ASSE OVEST Km 0+455.00

TERMINE TRATTA B1

RAMO VC8
RAMO VC5
RAMO L7
RAMO VC3
RAMO L6
RAMO L7
RAMO VC4
RAMO L5
RAMO L7
RAMO L1A
RAMO L4B
RAMO VC2
RAMO L1B
RAMO L2
RAMO L1
RAMO L4A
RAMO L3
RAMO VC7
RAMO VC11
RAMO VC11
RAMO L4A
RAMO VC9
RAMO L2
RAMO VC8
RAMO VC10
RAMO VC12

Rotatoria VC7
Rotatoria L6
Rotatoria VC8
Rotatoria VC10
Rotatoria VC12

VIABILITA' A
VIABILITA' C
VIABILITA' A

CERMENATE

LENTATE

A8

QUADRO DI UNIONE TRATTA B1

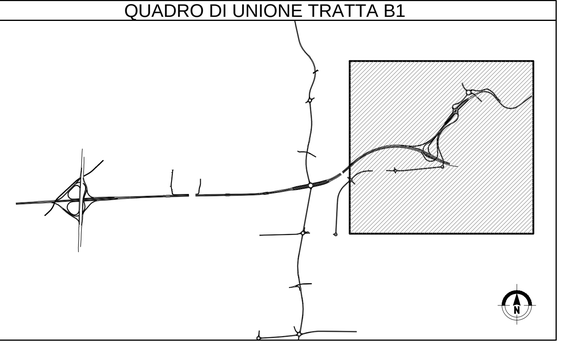

QUADRO DI UNIONE GENERALE

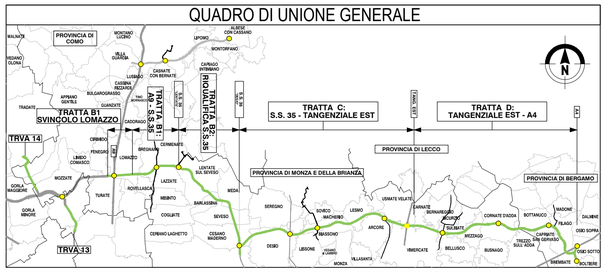

CONCESSIONI AUTOSTRADALI LOMBARDE

Autostrada Pedemontana Lombarda

COLLEGAMENTO AUTOSTRADALE
DALMINE - COMO - VARESE - VALICO DEL GAGGIOLO E OPERE AD ESSO CONNESSE

CODICE C.U.P. F11B06000270007

TRATTE B1, B2, C, D, TRVA13+14, GREENWAY

PROGETTO ESECUTIVO

TRATTA B1

PARTE GENERALE

INQUADRAMENTO GENERALE

PLANIMETRIA SU FOTOPIANO ASSE PRINCIPALE TAV. 3

IDENTIFICAZIONE ELABORATO

CODICE PROGETTO: F00107B

FASE PROGETTUALE	WBS LOTTO	WBS ZONA	WBS OPERA	WBS TRATTO D'OPERA	AMBITO	TIPO ELABORATO	PROGRESSIVO	REVISIONE
E	1	A0X	GE001	0	GE	FO	003	A_03

Scala: 1:5000

DATA	DESCRIZIONE	REV
Agosto 2012	Emissione	A
2 Dicembre 2012	Emissione	A_01
14 Febbraio 2013	Revisione per Istruttoria	A_02
24 Maggio 2013	Revisione per contraddittorio del 03/04/13	A_03

CONCEDENTE

CONCESSIONI AUTOSTRADALI LOMBARDE

CONCESSIONARIO

Autostrada Pedemontana Lombarda

Direttore Tecnico: Ing. Giuliano Lorenzi
Referente Tecnico: Ing. Sabrina Lattuada

VERIFICA E VALIDAZIONE

Rina Check S.r.l
No Gap Controls S.r.l
Conteco S.p.a. mandataria

IMPRESA

RAGGRUPPAMENTO TEMPORANEO IMPRESE:

Mandataria	Mandante	Mandante	Mandante cooptata
STRABAG A.G.	GLF Grandi Lavori Fincosit S.p.A.	Impresa costruzioni Giuseppe Maltauro S.p.A.	STRABAG S.p.A.

IL PROGETTISTA

RAGGRUPPAMENTO TEMPORANEO PROGETTISTI:

Mandataria	Mandante	Mandante	Mandante	Mandante	Mandante
URS Infrastructure & Environment UK	3TI PROGETTI ITALIA Ingegneria Integrata S.p.A.	ZOLLET Ingegneria	G.P. Ingegneria S.r.l.	Arch. Salvatore Vermiglio	Cooprogetti Soc.Coop.

Responsabile Integrazione Prestazioni Specialistiche:
Ing. Alberto Cecchini

Coordinatore della sicurezza in fase di Progettazione:
Arch. Salvatore Vermiglio

ELABORAZIONE PROGETTUALE

PROGETTISTA:
3TI PROGETTI ITALIA S.p.A.

DIRETTORE TECNICO:
Ing. Alberto Cecchini

Redatto: Schiavi — Verificato: Lopes — Approvato: Cecchini