QUADRO DI UNIONE TRATTA B1

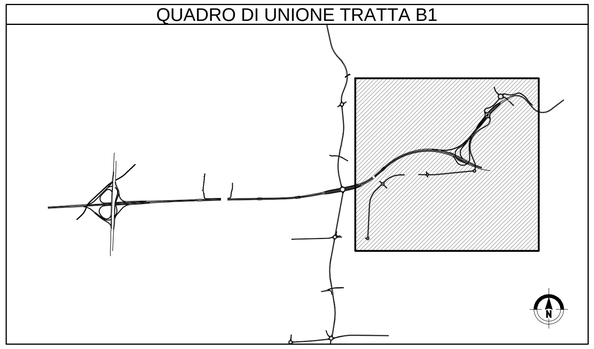

QUADRO DI UNIONE GENERALE

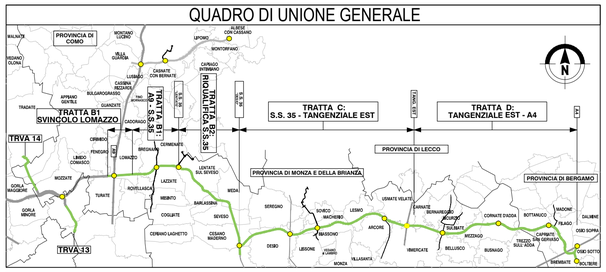

CONCESSIONI AUTOSTRADALI LOMBARDE

Autostrada Pedemontana Lombarda

COLLEGAMENTO AUTOSTRADALE
DALMINE - COMO - VARESE - VALICO DEL GAGGIOLO E OPERE AD ESSO CONNESSE

CODICE C.U.P. F11B06000270007

TRATTE B1, B2, C, D, TRVA13+14, GREENWAY

PROGETTO ESECUTIVO

TRATTA B1

PARTE GENERALE

INQUADRAMENTO GENERALE

PLANIMETRIA SU FOTOPIANO - VIABILITA' SECONDARIA - TANGENZIALE DI LAZZATE

IDENTIFICAZIONE ELABORATO

CODICE PROGETTO: F00107B

WBS								
FASE PROGETTUALE	LOTTO	ZONA	OPERA	TRATTO D'OPERA	AMBITO	TIPO ELABORATO	PROGRESSIVO	REVISIONE
E	1	I09	GE001	0	GE	FO	001	A_03

Scala: 1:5000

DATA	DESCRIZIONE	REV
Agosto 2012	Emissione	A
2 Dicembre 2012	Emissione	A_01
14 Febbraio 2013	Revisione per Istruttoria	A_02
24 Maggio 2013	Revisione per contraddittorio del 03/04/13	A_03

CONCEDENTE

CONCESSIONI AUTOSTRADALI LOMBARDE

CONCESSIONARIO

Autostrada Pedemontana Lombarda

Direttore Tecnico: Ing. Giuliano Lorenzi
Referente Tecnico: Ing. Sabrina Lattuada

VERIFICA E VALIDAZIONE

Rina Check S.r.l — Conteco S.p.a. mandataria

No Gap Controls S.r.l

IMPRESA

RAGGRUPPAMENTO TEMPORANEO IMPRESE:

Mandataria	Mandante	Mandante	Mandante cooptata
STRABAG A.G.	GLF Grandi Lavori Fincosit S.p.A.	Impresa costruzioni Giuseppe Maltauro S.p.A.	STRABAG S.p.A.

IL PROGETTISTA

RAGGRUPPAMENTO TEMPORANEO PROGETTISTI:

Mandataria	Mandante	Mandante	Mandante	Mandante	Mandante
URS Infrastructure & Environment UK	3TI PROGETTI ITALIA Ingegneria Integrata S.p.A.	ZOLLET Ingegneria	G.P. Ingegneria S.r.l.	Arch. Salvatore Vermiglio	Cooprogetti Soc.Coop.

Responsabile Integrazione Prestazioni Specialistiche:
Ing. Alberto Cecchini

Coordinatore della sicurezza in fase di Progettazione:
Arch. Salvatore Vermiglio

ELABORAZIONE PROGETTUALE

PROGETTISTA:
3TI PROGETTI ITALIA S.p.A.

DIRETTORE TECNICO:
Ing. Alberto Cecchini

Redatto: Schiavi — Verificato: Lopes — Approvato: Cecchini