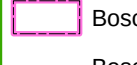



Tav.9 B - Carta delle trasformazioni ammesse

Legenda


 Boschi interessati da previsioni urbanistiche

 Boschi non trasformabili per trasformazioni ordinarie e fini urbanistici (art.27 e 29 NTA), di tipo areale (art.30 NTA) e speciali (art. 31 NTA)

 Boschi trasformabili ai sensi dell'art.30 NTA - trasformazioni di tipo areale

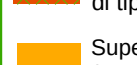 Superficie boscosa compresa nelle previsioni del Piano Cave Provinciale (D.29 del 04/09/2008)

 Superficie boscata (L.R. 31/08 art. 43)

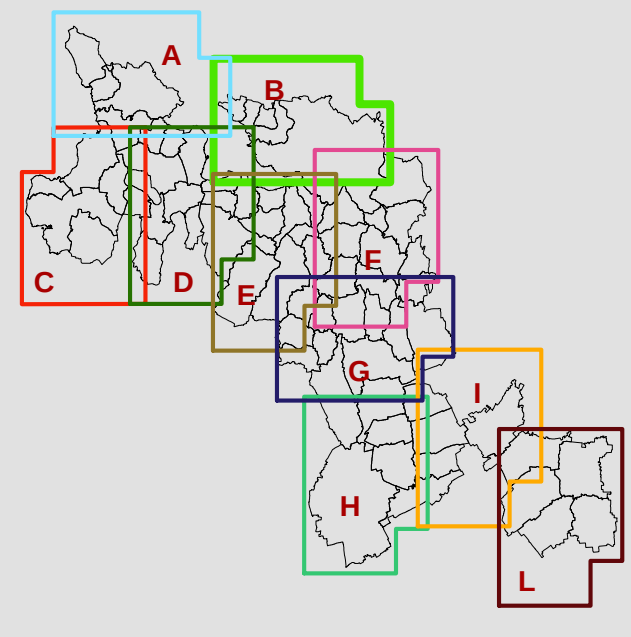

Varese, gennaio 2011

SCALA 1:10.000

Tecnici incaricati:
Carugati A., Gallinaro N.,
Larroux G., Pasi V.,
Radrazzani F.

Coordinatione:
AREA AMBIENTE E
MARKETING DEL TERRITORIO
SETTORE POLITICHE PER L'AGRICOLTURA
E GESTIONE FAUNISTICA - COMMERCIO

