

**PROGETTO DI MASSIMA
RIQUALIFICAZIONE AGRO-FORESTALE
RELATIVA AI PAC 5-6-7-8**

COMUNE DI OGGIONA SANTO STEFANO (VA)

ELENA FUSARI architetto


casina Mulino Reale ■ 20081 abblategrasso (mi)
tel.fax 02.94602806 ■ elena.fusari@mulino reale.it
ordine degli architetti 11348 ■ p.jva 12163300150

EROS FAVINI geometra

casina Mulino Reale ■ 20081 abblategrasso (mi)
tel.fax 02.94602806 ■ eros.favini@mulino reale.it
collegio dei geometri 8798 ■ p.jva 06705040969



SKY_LINE - EST-OVEST

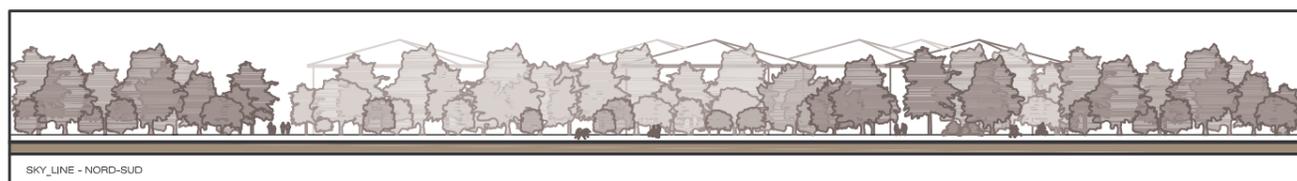

SKY_LINE - NORD-SUD

tavolo: PROGETTO DI MASSIMA PAC -5-		nr. 002-003
commitente: PAC 5 - 6 - 7 - 8		
scala: 1:500	data: APRILE 2010	
note:		