



**PROGETTO DI MASSIMA  
RIQUALIFICAZIONE AGRO-FORESTALE  
RELATIVA AI PAC 5-6-7-8**


COMUNE DI OGGIONA SANTO STEFANO (VA)

**ELENA FUSARI** architetto

cascina Mulino Reale ■ 20081 abbategrasso (mi)  
tel/fax 02.94602806 ■ elena.fusari@mulinoreale.it  
ordine degli architetti 11349 ■ p.iva 12163300150

**EROS FAVINI** geometra

cascina Mulino Reale ■ 20081 abbategrasso (mi)  
tel/fax 02.94602806 ■ eros.favini@mulinoreale.it  
collegio dei geometri 8798 ■ p.iva 06705040969

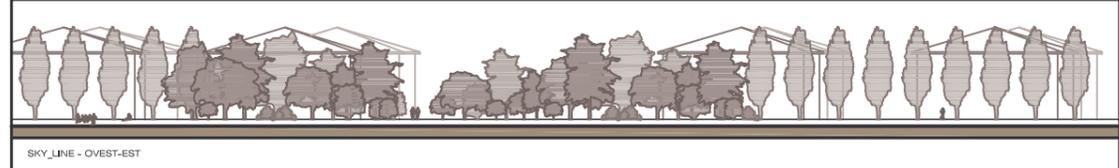

avviso: **PROGETTO DI MASSIMA  
PAC -6-**

nr: **002-004**

committente: PAC 5 - 6 - 7 - 8	
scala: 1:500	data: APRILE 2010
note:	