



**PROGETTO DI MASSIMA
RIQUALIFICAZIONE AGRO-FORESTALE
RELATIVA AI PAC 5-6-7-8**

COMUNE DI OGGIONA SANTO STEFANO (VA)

ELENA FUSARI architetto

cascina Mulino Reale ■ 20081 abbiategrosso (mi)
tel./fax 02.94602806 ■ elena.fusari@mulinoreale.it
ordine degli architetti 11348 ■ p.iva 12163300150

EROS FAVINI geometra

cascina Mulino Reale ■ 20081 abbiategrosso (mi)
tel./fax 02.94602806 ■ eros.favini@mulinoreale.it
collegio dei geometri 6798 ■ p.iva 06705040969

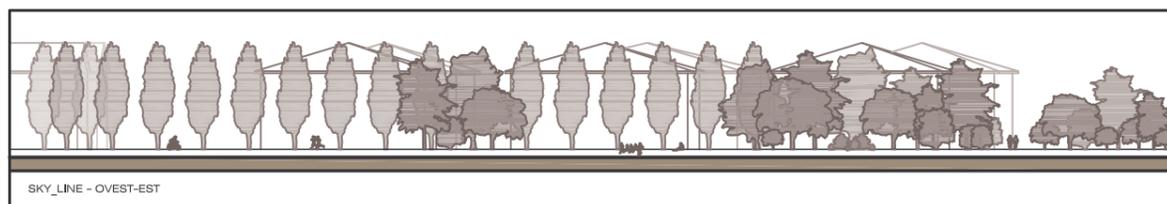


tavola: PROGETTO DI MASSIMA PAC -7-		nr: 002-005
committente: PAC 5 - 6 - 7 - 8		
scala: 1:500	data: APRILE 2010	
note:		