

**PROGETTO DI MASSIMA
RIQUALIFICAZIONE AGRO-FORESTALE
RELATIVA AI PAC 5-6-7-8**


COMUNE DI OGGIONA SANTO STEFANO (VA)

ELENA FUSARI architetto

cascha Mulino Reale ■ 20081 abblategrasso (MI)
tel./fax 02.94602806 ■ elena.fusari@mulinoreale.it
ordine degli architetti 11348 ■ p.iva 12163300150

EROS FAVINI geometra

cascha Mulino Reale ■ 20081 abblategrasso (MI)
tel./fax 02.94602806 ■ eros.favini@mulinoreale.it
collegio dei geometri 8798 ■ p.iva 06705040989

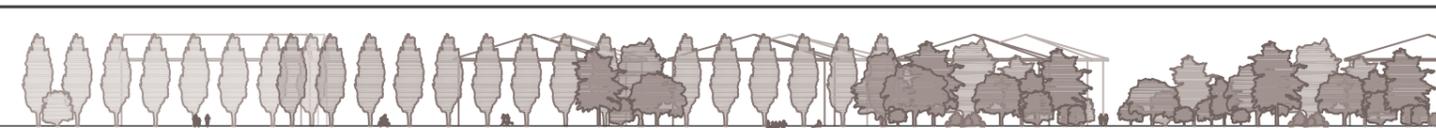

SKY_LINE - OVEST-EST

nome: **PROGETTO DI MASSIMA
PAC -8-** n°: **002-006**

committente: PAC 5 - 6 - 7 - 8

scala: 1:500 data: APRILE 2010

note: