




PERCORSI CICLO-PEDONALI - filari di poppi cipressini - dissuasori di traffico - mobilità lenta "appoggiata" alla mobilità di quartiere

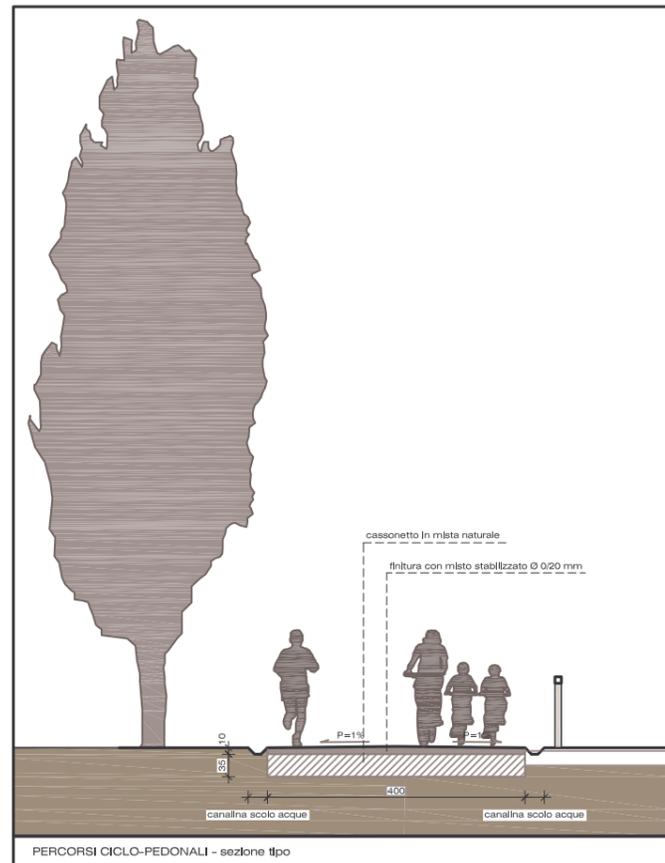

PERCORSI CICLO-PEDONALI - sezione tipo

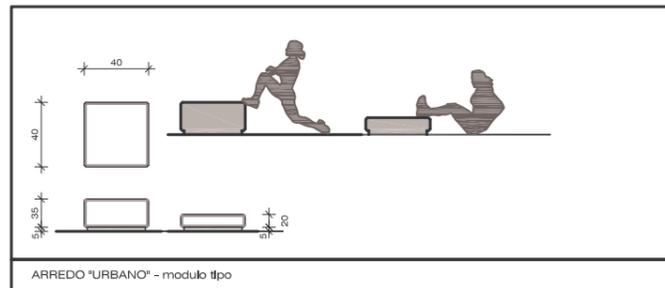

ARREDO "URBANO" - modulo tipo

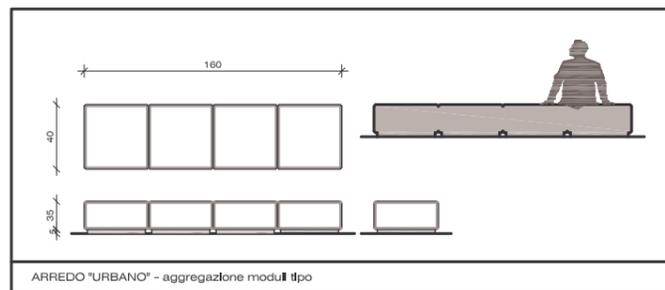

ARREDO "URBANO" - aggregazione moduli tipo

**PROGETTO DI MASSIMA
RIQUALIFICAZIONE AGRO-FORESTALE
RELATIVA AI PAC 5-6-7-8**

COMUNE DI OGGIONA SANTO STEFANO (VA)

ELENA FUSARI architetto

cascha Mulino Reale ■ 20081 abbiatograsso (mi)
tel./fax 02.94602806 ■ elena.fusari@mulinoreale.it
ordine degli architetti 11348 ■ p.va 12163300150

EROS FAVINI geometra

cascha Mulino Reale ■ 20081 abbiatograsso (mi)
tel./fax 02.94602806 ■ eros.favini@mulinoreale.it
collegio dei geometri 8798 ■ p.va 06705040699

avviso: **PROGETTO DI MASSIMA
ARREDO URBANO - SEZIONE TIPO** n°: **002-007**

committente: PAC 5 - 6 - 7 - 8

scala: 1:50 data: APRILE 2010

note: