




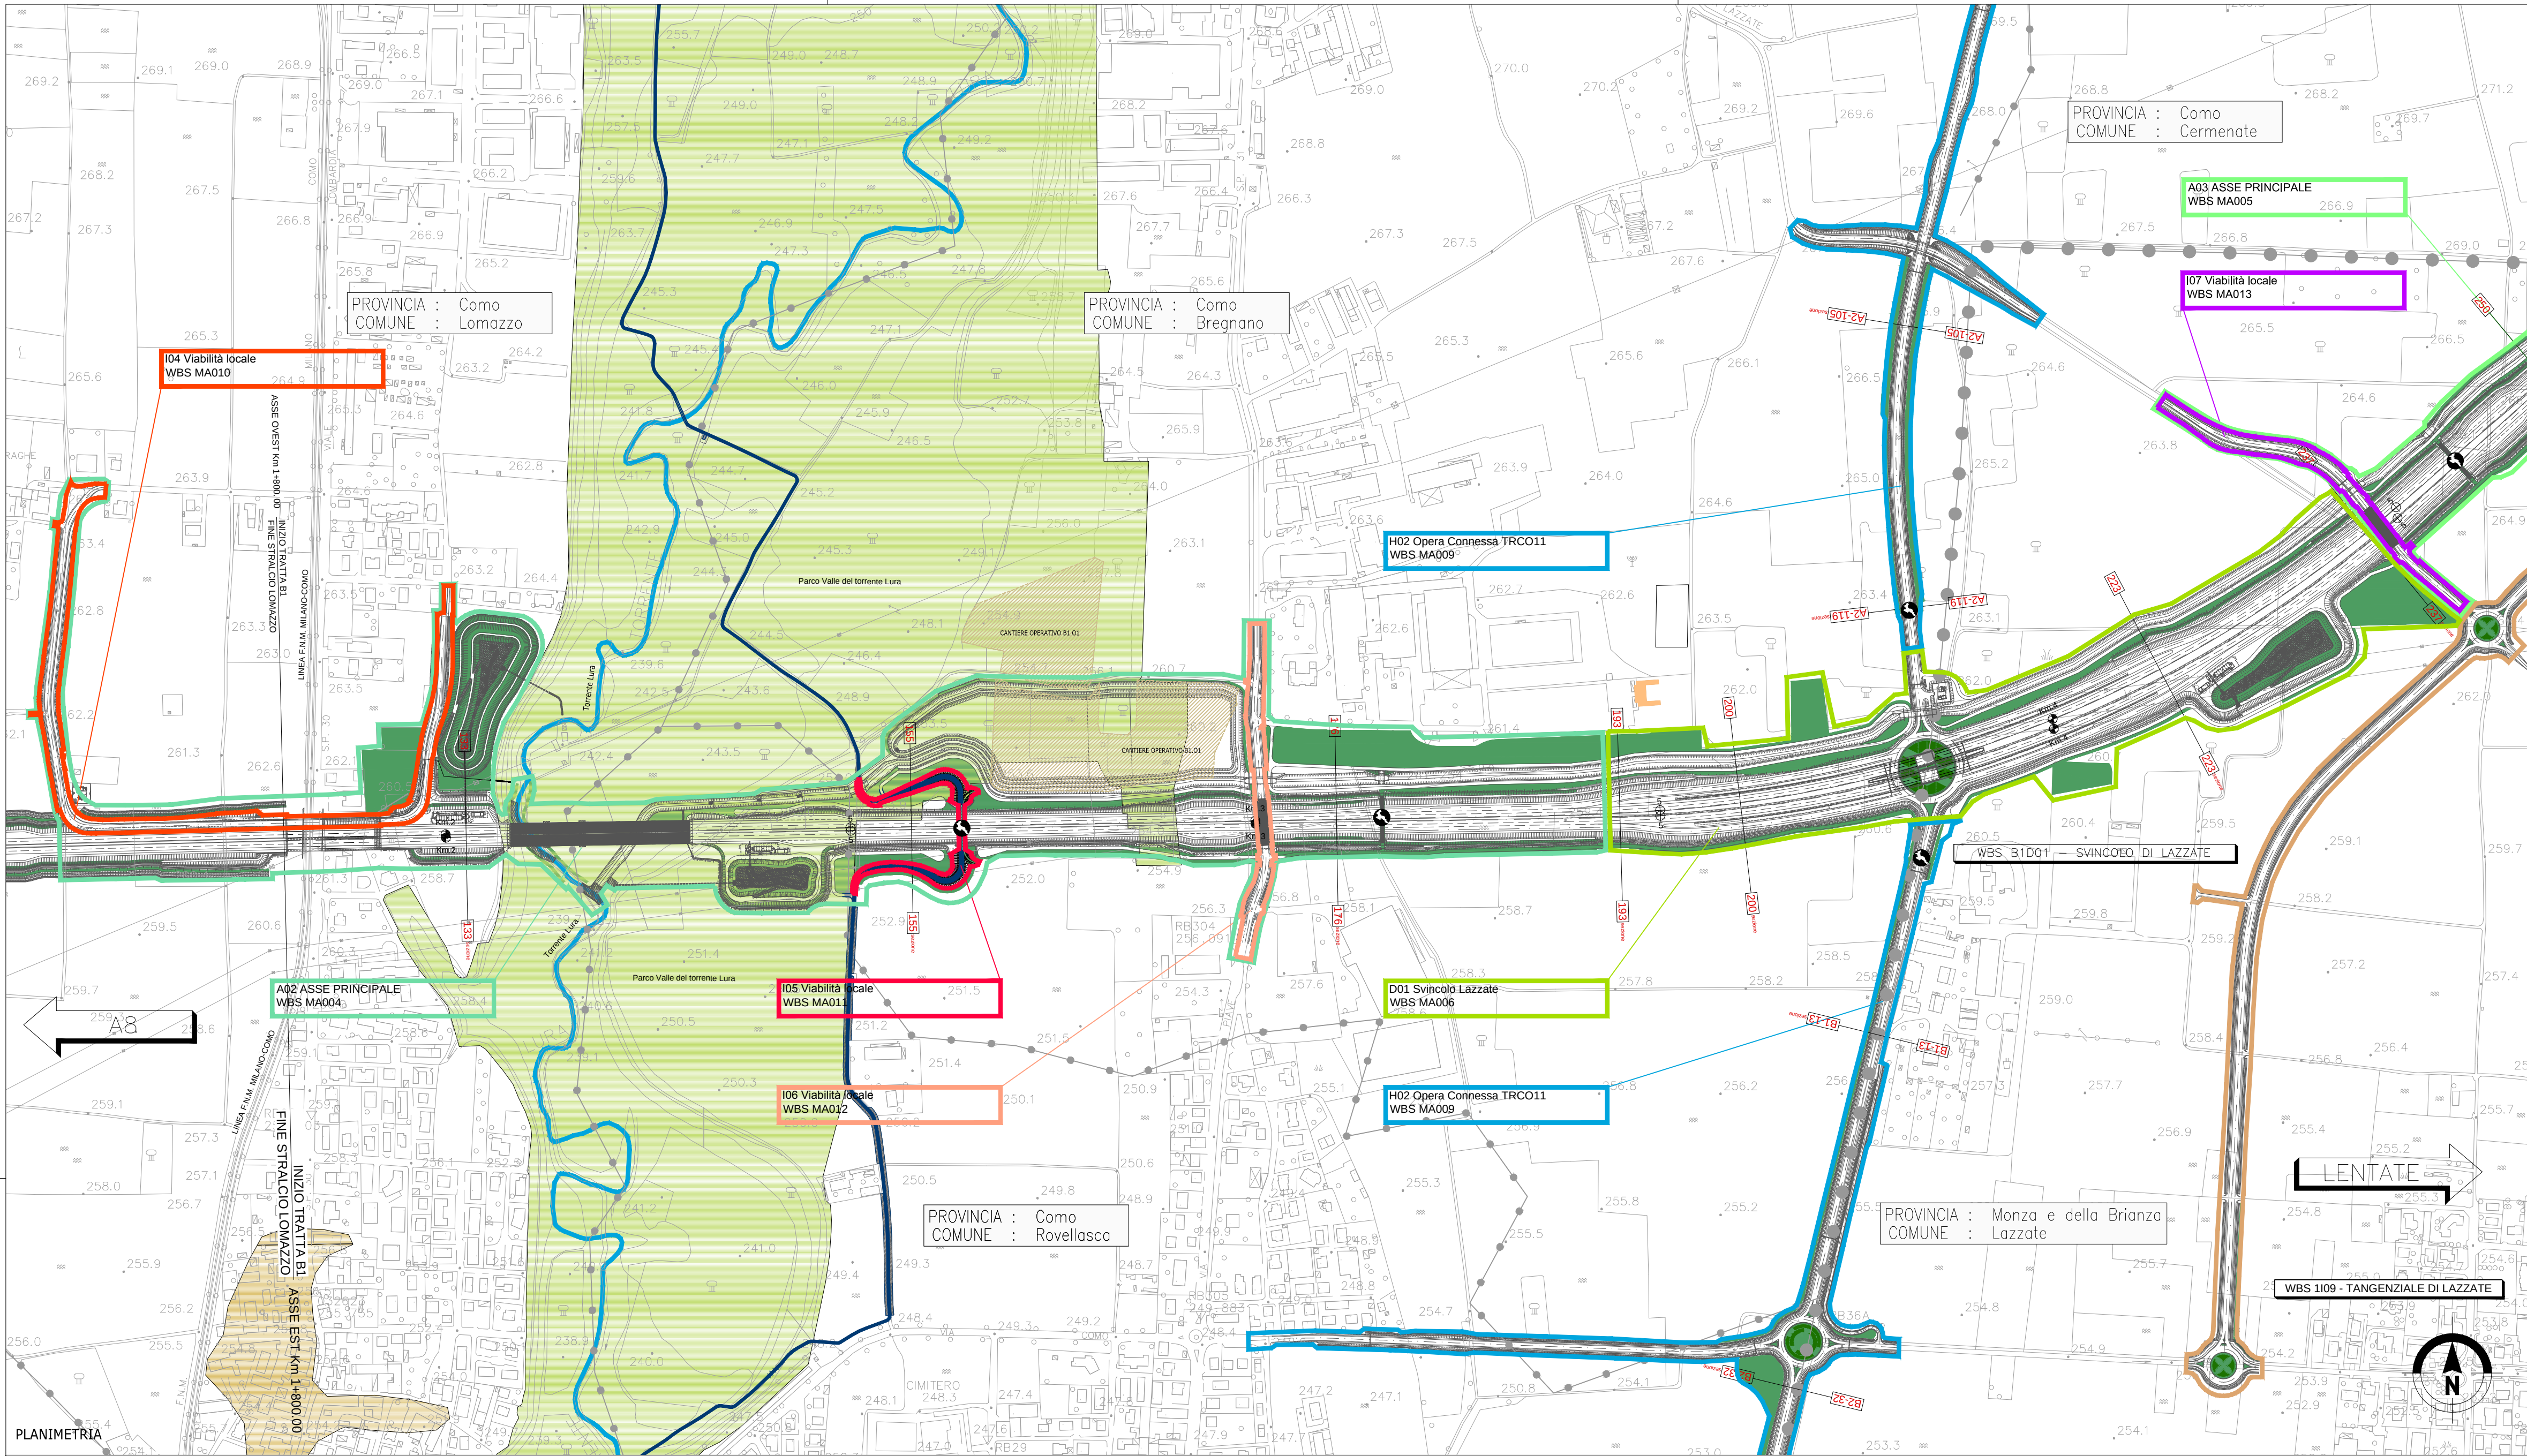


PROFILO

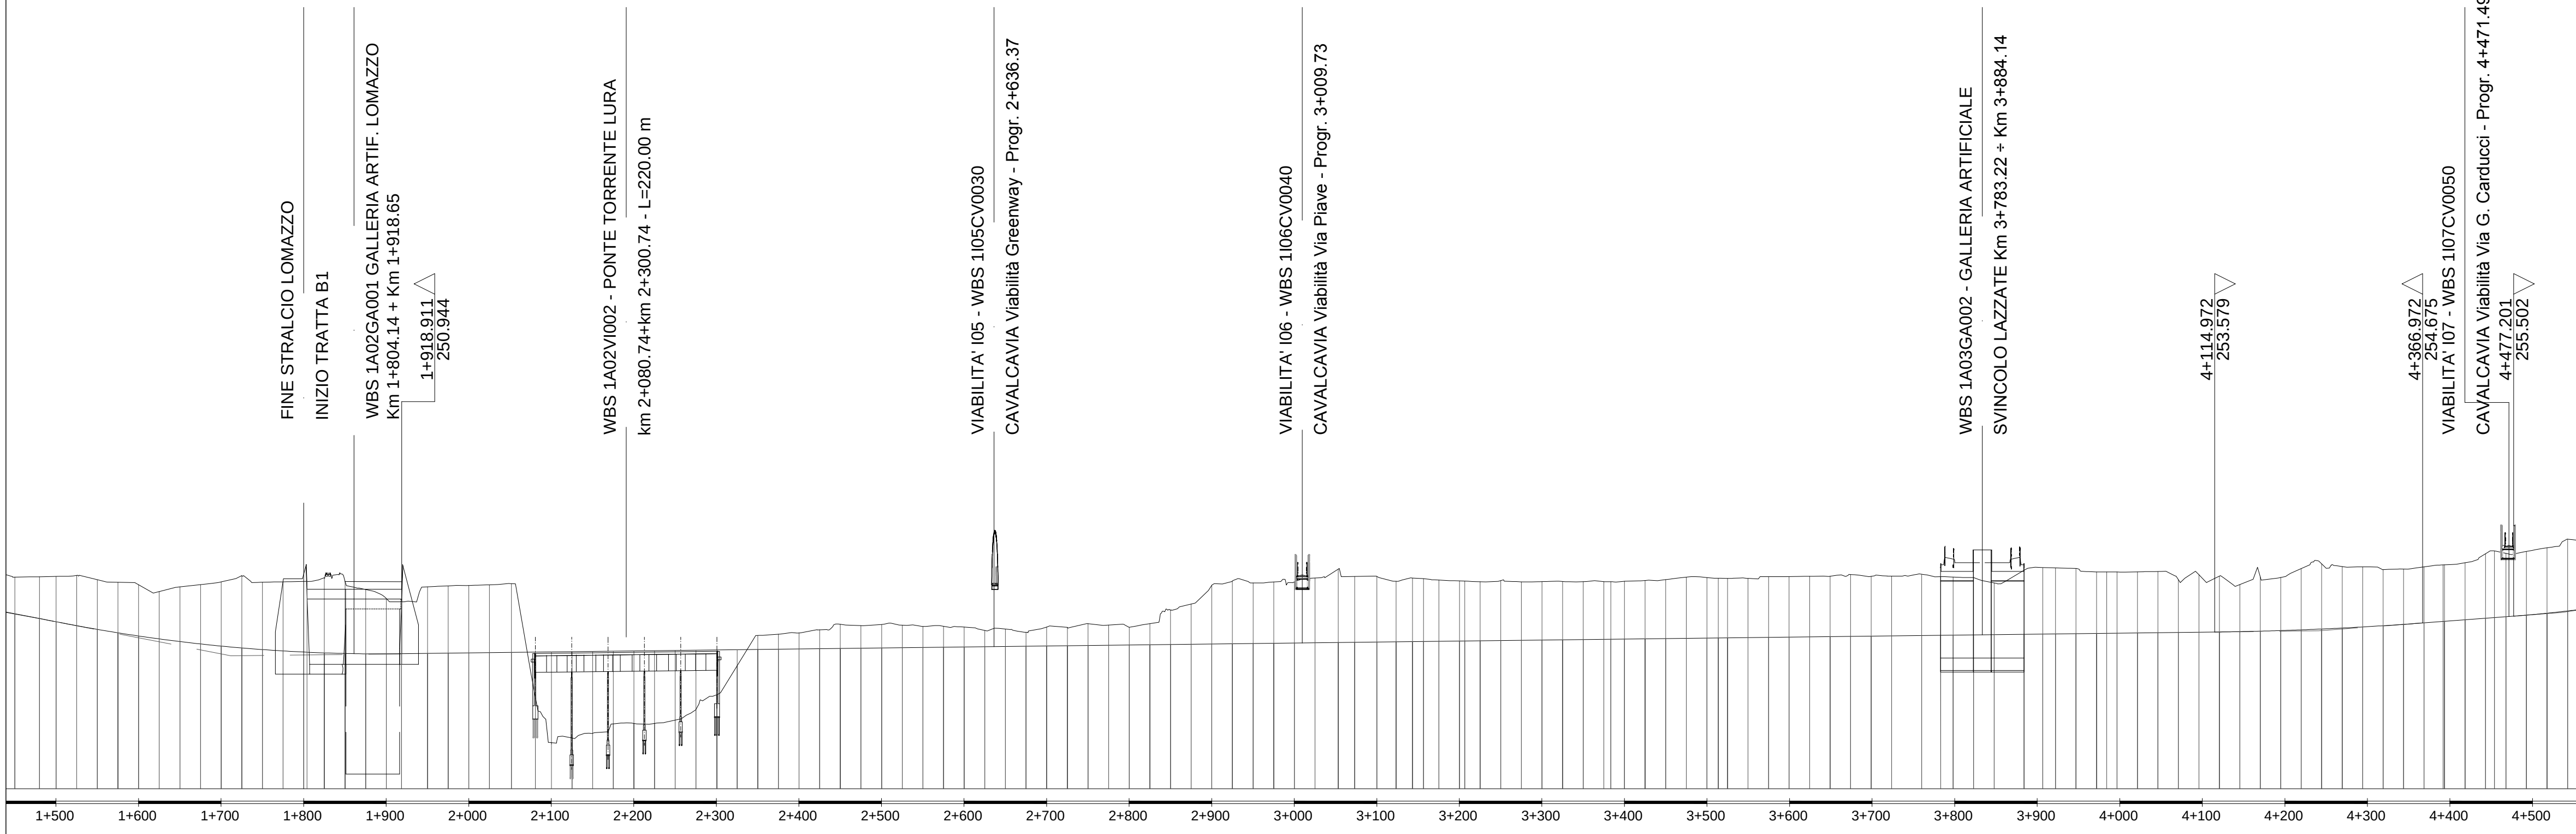

LEGENDA

- CORSI D'ACQUA
- CONFINI COMUNALI/PROVINCIALI
- AREE DI PREGIO PAESAGGISTICO AMBIENTALE
 - Parchi regionali, Parchi locali, Plis, Aree a tutela speciale
- Nuclei storici
- Beni di interesse storico
- USO DEL SUOLO SEMPLIFICATO
 - Residenza
 - Industria/artigianale/commercio
 - Ricettori sensibili
- INTERVENTI DI PROGETTO
 - AREE INTERVENTO DI MITIGAZIONE E DI INSERIMENTO PAESISTICO/AMBIENTALE
 - RIPRISTINO AMBIENTALE CANTIERI STABILI
 - INTERVENTI DI COMPENSAZIONE
 - GREENWAY
 - CONNESSIONI RETI CICLOPEDONALI
 - PASSAGGIO FAUNISTICO

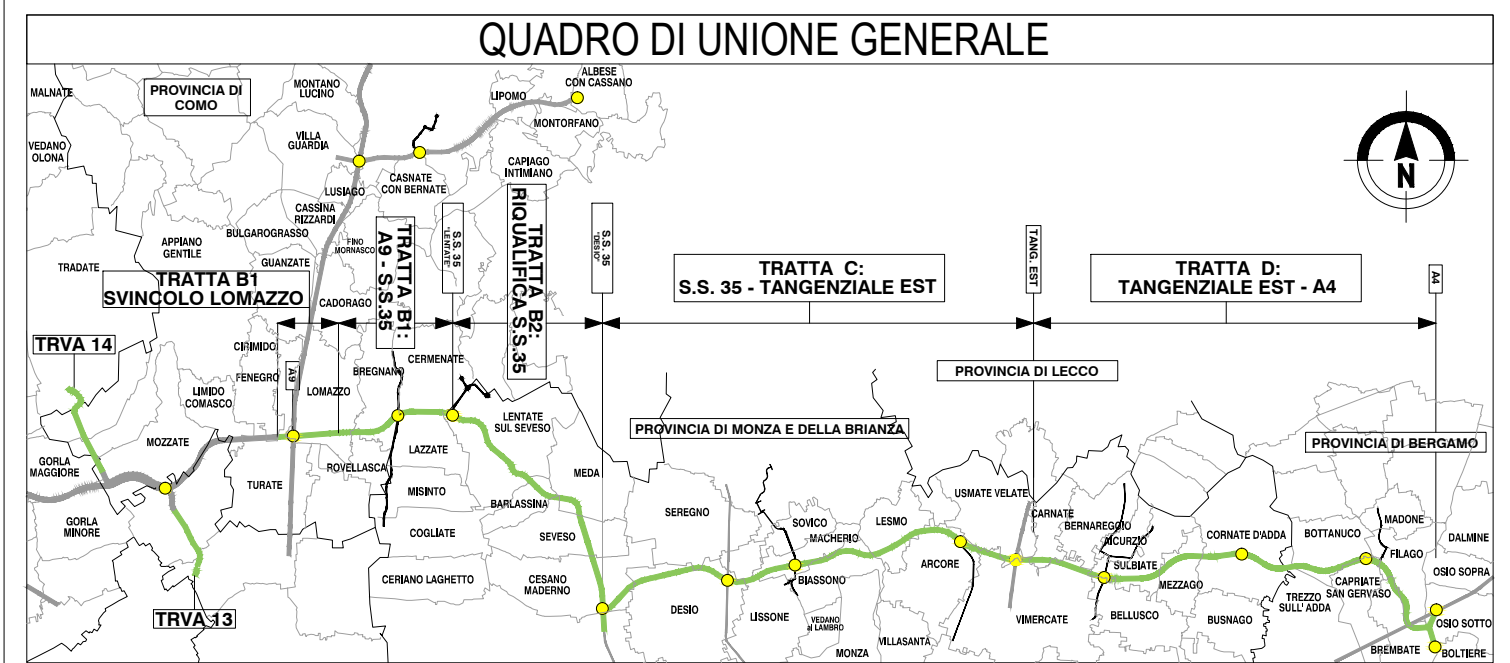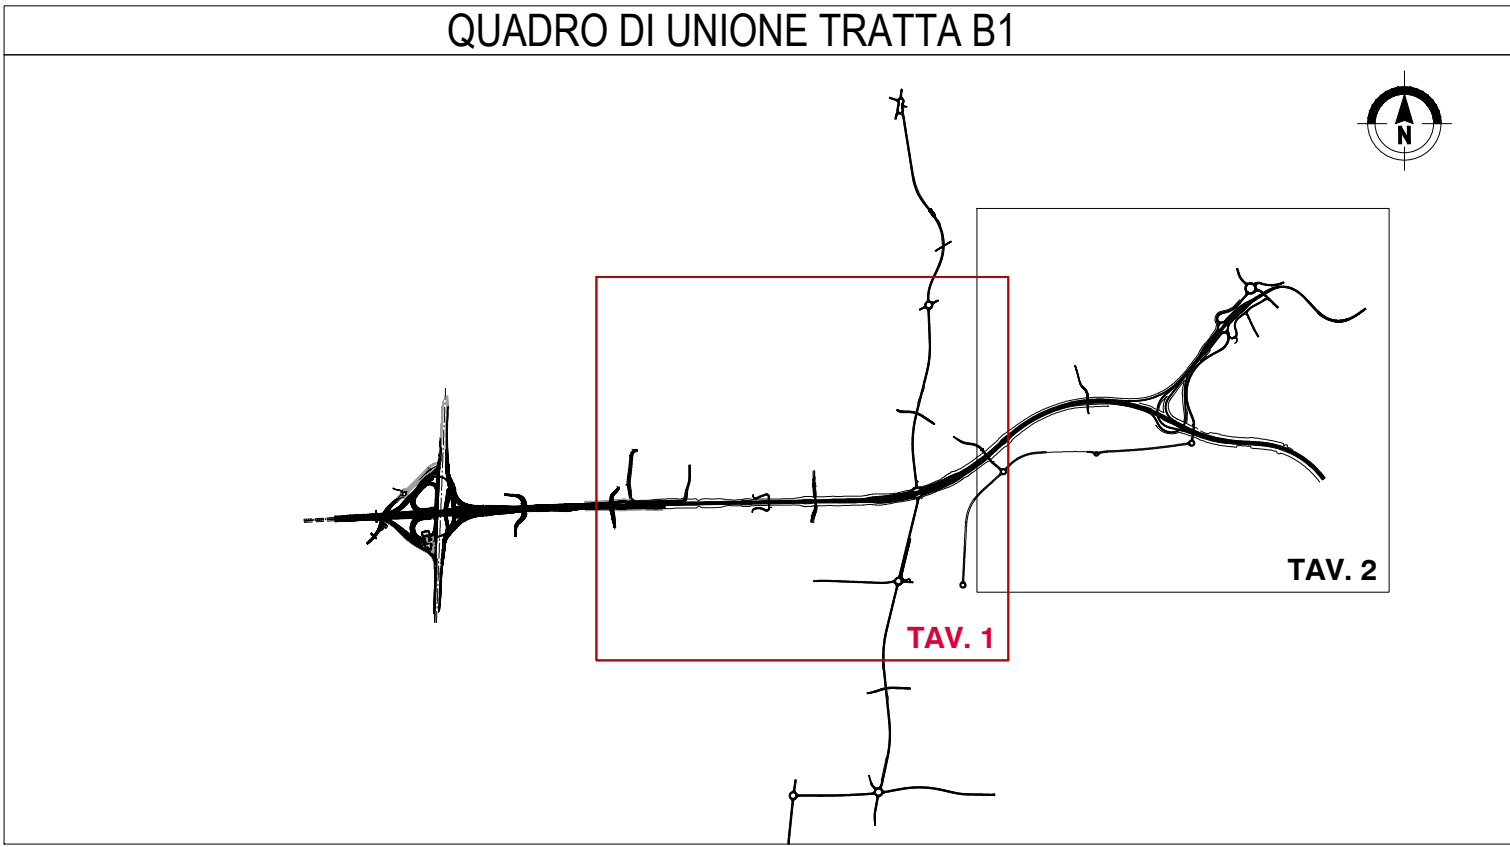

COLLEGAMENTO AUTOSTRADALE DALMINE - COMO - VARESE - VALICO DEL GAGGIOLO E OPERE AD ESSO CONNESSE
CODICE C.U.P. F11B06000270007

TRATTE B1, B2, C, D, TRVA13+14, GREENWAY

PROGETTO ESECUTIVO

TRATTA B1
INTERVENTI DI INSERIMENTO PAESISTICO - AMBIENTALE E RIPRISTINO AMBIENTALE
PLANIMETRIE D'INSIEME

ASSE PRINCIPALE - SVINCOLI - VIABILITA' SECONDARIA - PLANIMETRIA D'INSIEME - TAV. 1

IDENTIFICAZIONE ELABORATO		IMPRESA	
CODICE PROGETTO: F00107B WBS		RAGGRUPPAMENTO TEMPORANEO IMPRESE:	
FASE PROGETTUALE	LOTTO	Mandatario	Mandante

STRABAG **GRANDI LAVORI FINCOSIT** **IMPRESA COSTRUZIONI GIUSEPPE MALTAURO** **STRABAG**

DATA		DESCRIZIONE		REV	
AGOSTO 2012		EMISSIONE		A	
20 DICEMBRE 2012		EMISSIONE		A.01	
14 DICEMBRE 2013		REVISIONE PER ISTRUTTORIA		A.02	
24 MAGGIO 2013		REVISIONE PER CONTRATTI DEL 00013		A.03	

IL PROGETTISTA
RAGGRUPPAMENTO TEMPORANEO PROGETTISTI:

Mandatario	Mandante	Mandante	Mandante	Mandante
URS	3TI PROGETTI	ZOLLET	URS	G.P. Ingegneria S.r.l.

CONCEDENTE
CONCESSIONI AUTOSTRADALI LOMBARDE

CONCESSIONARIO

VERIFICA E VALIDAZIONE
Rina Check S.r.l. Conteco S.p.A. mandataria

ELABORAZIONE PROGETTUALE
PROGETTISTA:
URS Infrastructure & Environmental UK
DIRETTORE TECNICO:
Ing. Susan Briggs

Redatto: DE_BERARDINI **Verificato:** LURIDANA **Approvato:** CECCHINI