
[illegible]


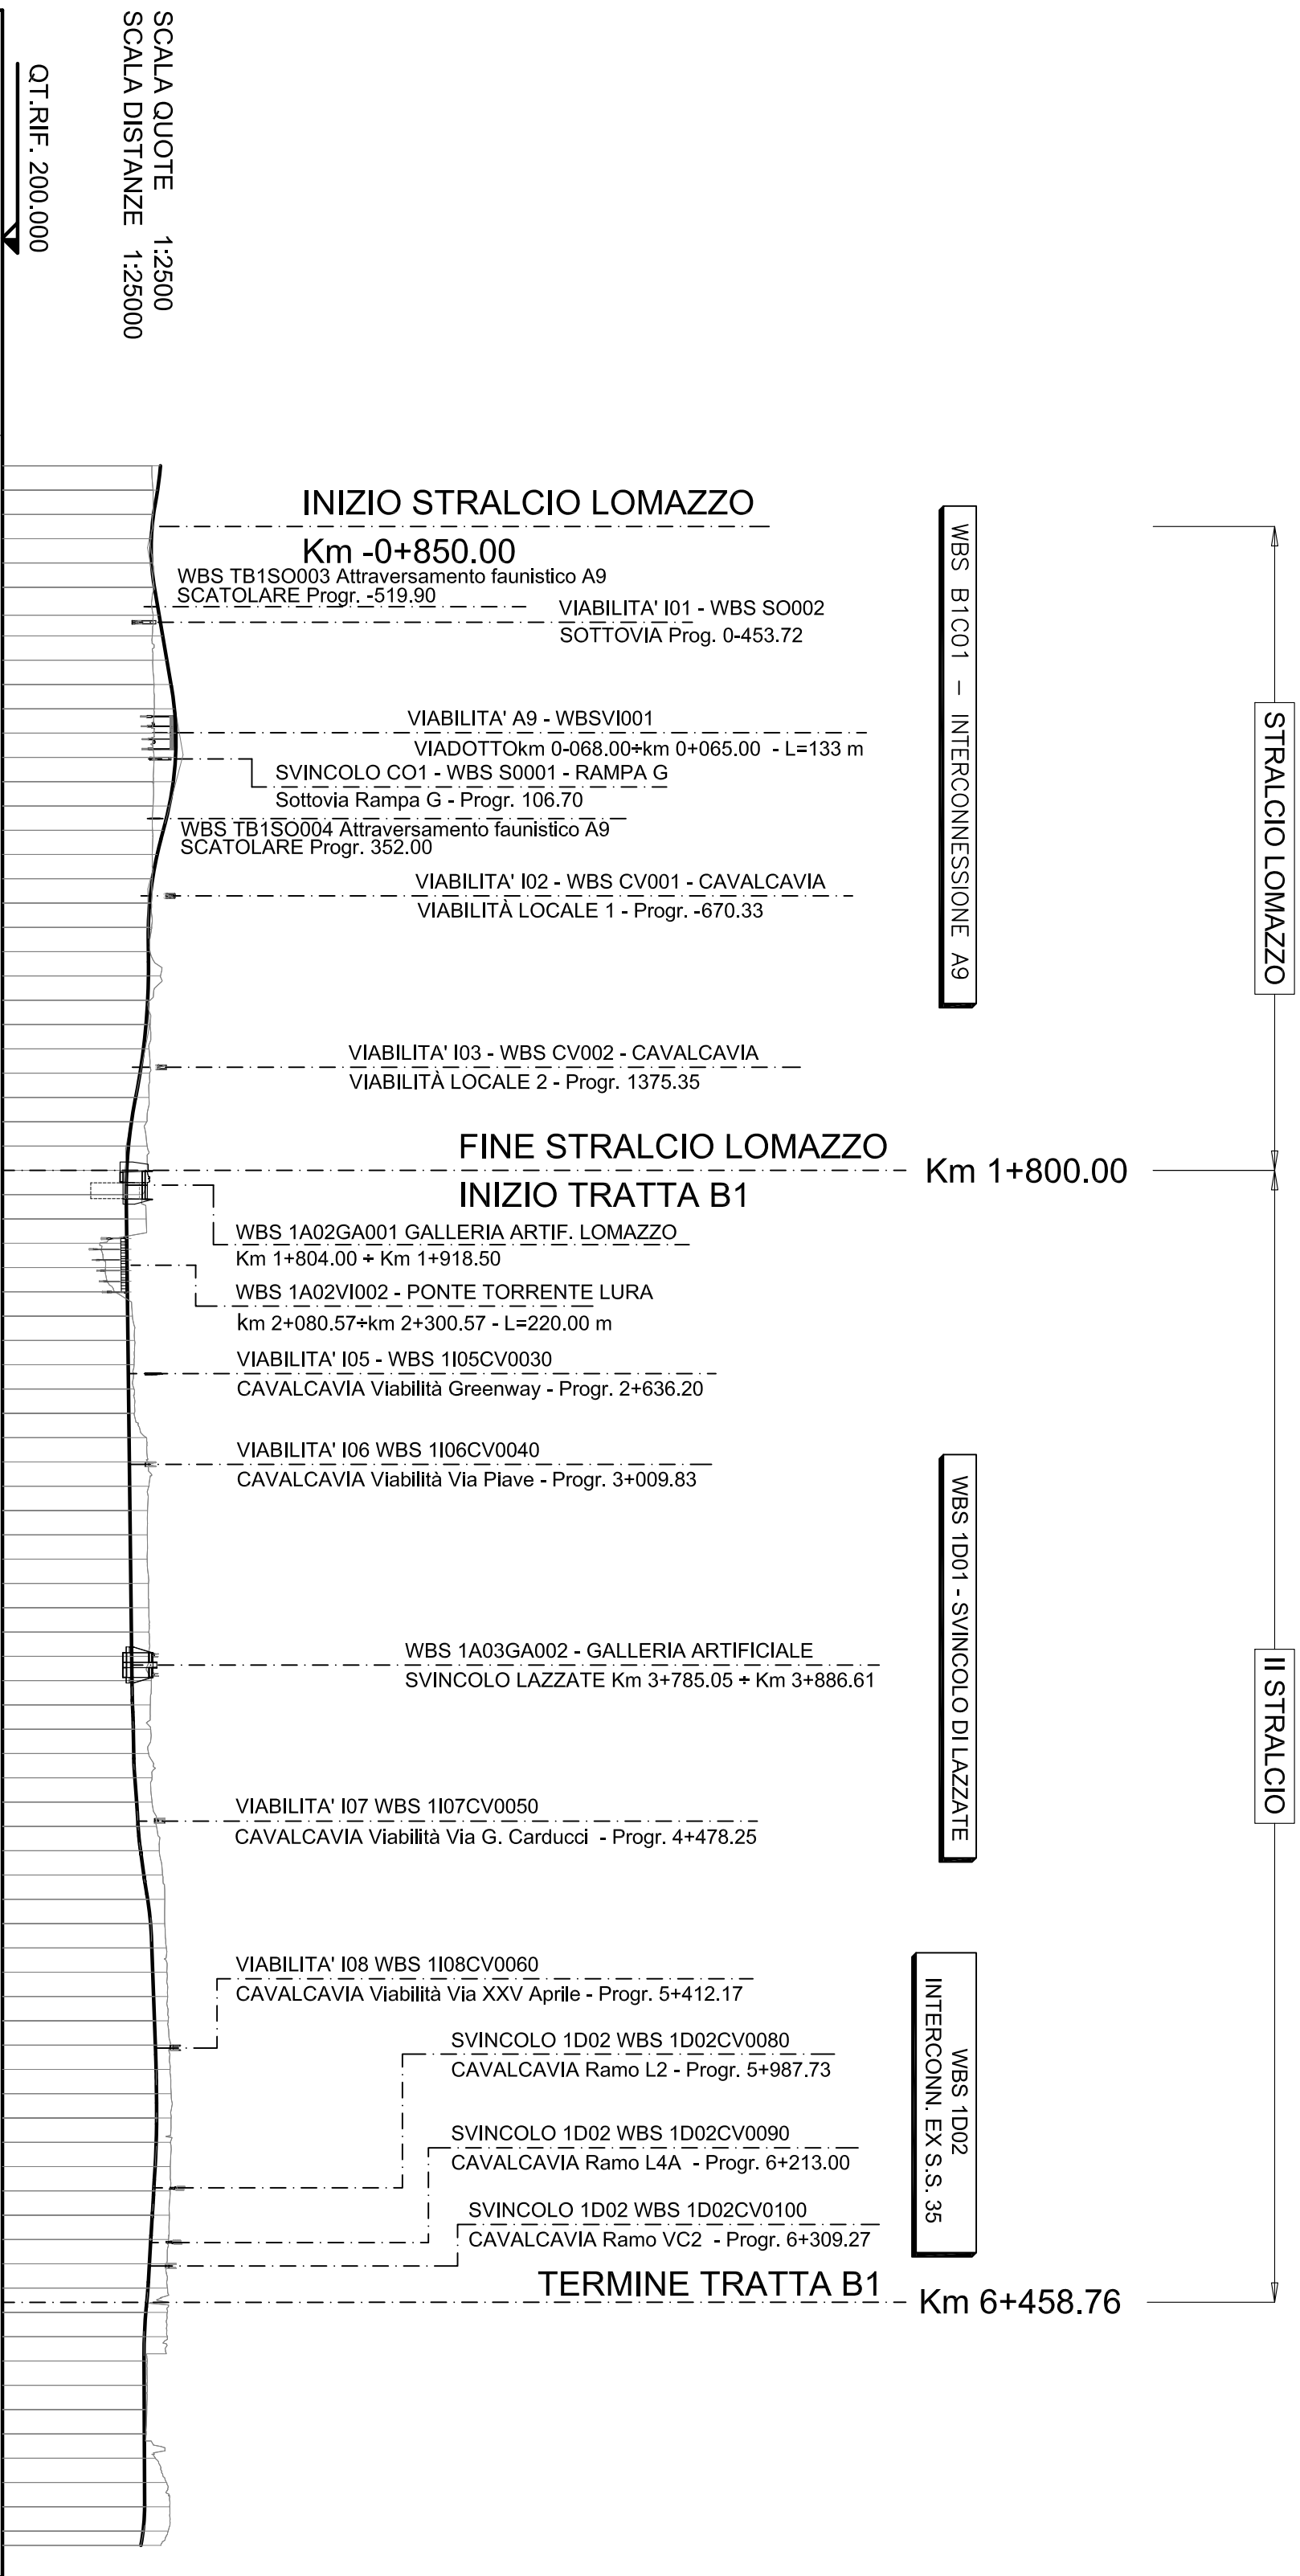

N.B.: Il profilo schematico si riferisce alla carreggiata Est che rappresenta il senso di marcia direzione Lentate.

CONVEGNI AUTOSTRADALI		Autostadiale Società di gestione	
COLLEGAMENTO AUTOSTADALE			
DALMINE - COMO - VARESE - VALICO DEL GAGGIOLE E OPERE AD ESSO CONNESSE			
CODICE CUP: F18B000070001			
TRATTE B1, B2, C, D, TRAV1+14, GREENWAY			
PROGETTO ESECUTIVO			
TRATTA B1 PARTE GENERALE INALZAMENTO GENERALE PROFILO SCHEMATICO ASSE PRINCIPALE			

[illegible]