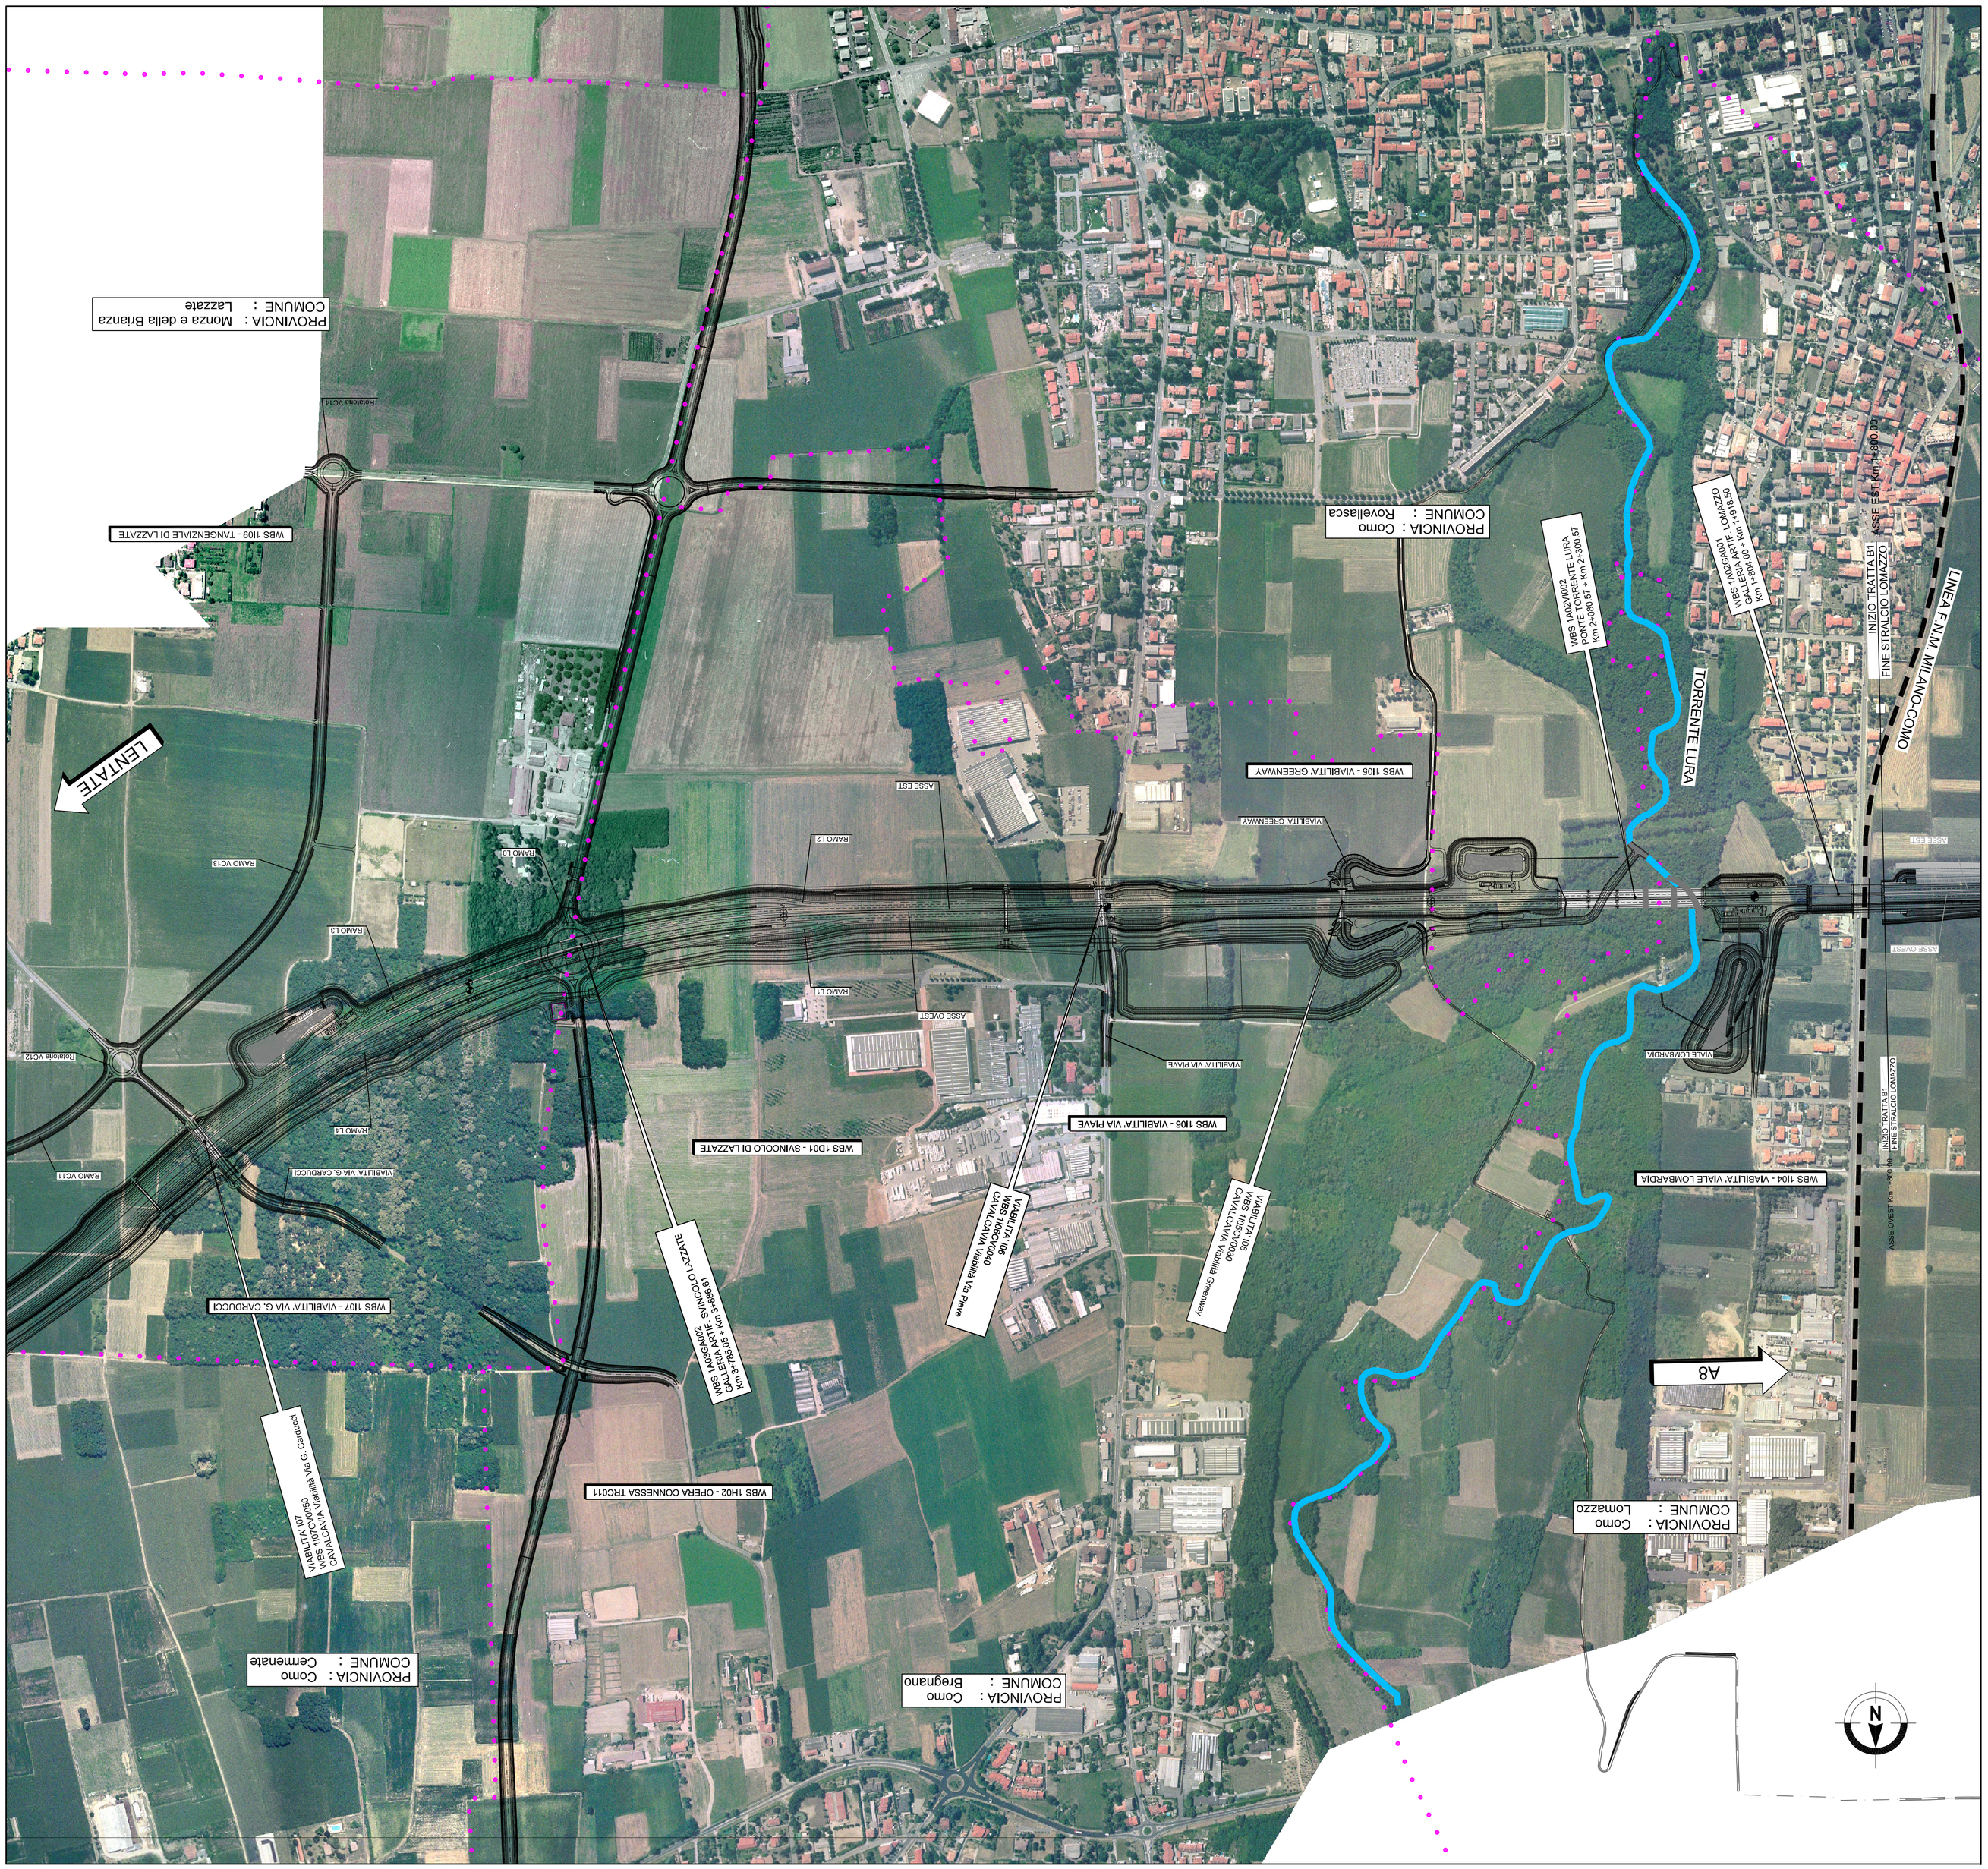

QUADRO DI UNIONE GENERALE

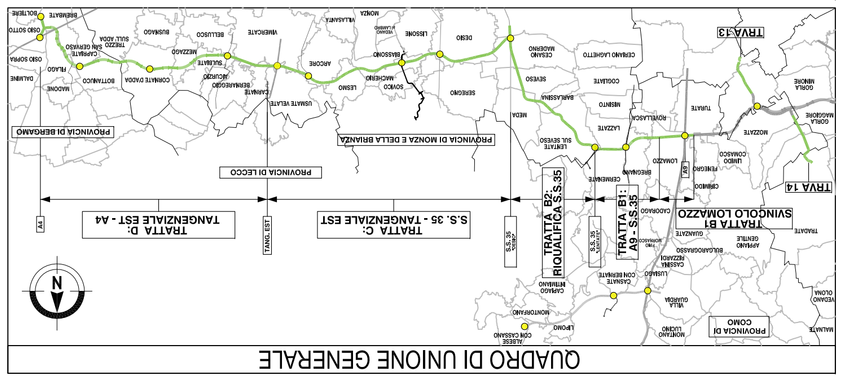

Autostrada Pedemontana Lombarda

CONCESSIONI AUTOSTRADALI LOMBARDE

COLLEGAMENTO AUTOSTRADALE
DALMINE - COMO - VARESE - VALICO DEL GAGGIOLO E OPERE AD ESSO CONNESSE

CODICE C.U.P. F11B06002700001

TRATTE B1, B2, C, D, TRAV.13+14, GREENWAY

PROGETTO ESECUTIVO

TRATTA B1

PARTE GENERALE

INQUADRAMENTO GENERALE

PLANIMETRIA SU FOTOPIANO ASSE PRINCIPALE TAV. 2

IMPRESA			
Mandataria	Mandante	Mandante	Mandante cooptata
STRABAG A.G.	Grandi Lavori Fincosit S.p.A.	Impresa costruzioni Giuseppe Maltauro S.p.A.	STRABAG S.p.A.

RAGGRUPPAMENTO TEMPORANEO IMPRESE:

IL PROGETTISTA					
Mandataria	Mandante	Mandante	Mandante	Mandante	Mandante
URS Infrastructure & Environment UK	3I PROGETTI ITALIA Ingegneria Integrata S.p.A.	ZOLLET ITALIA Ingegneria S.r.l.	G.P. Ingegneria Salvatore Ventimiglio	Arch. Cooperpoli Soc.Coopr.	

RAGGRUPPAMENTO TEMPORANEO PROGETTISTI:

Responsabile Integrazione Prestazioni Specialistiche: Ing. Alberto Cecchini

Coordinatore della sicurezza in fase di Progettazione: Arch. Salvatore Ventimiglio

ELABORAZIONE PROGETTUALE

3I PROGETTI ITALIA S.p.A.

PROGETTISTA: Ing. Alberto Cecchini

DIRETTORE TECNICO

Redattori: Schiavi

Verificato: Lopes

Approvato: Cecchini

IDENTIFICAZIONE ELABORATO									
CODICE PROGETTO: P00107B									
WBS									
FASE PROGETTUALE	LOTTO	WBS	OPERA	TRATTO DI OPERA	AMBITO	TIPO ELABORATO	PROGRESSIVO	REVISIONE	
E	1	A0X	GE001	0	GE	FO	002	A.03	

Scala: 1:5000

DATA	DESCRIZIONE	REV
Agosto 2012	Emissione	A
4 Dicembre 2012	Emissione	A.01
14 Febbraio 2013	Sviluppo per richiesta	A.02
24 Maggio 2013	Sviluppo per ottemperanza del 07/08/13	A.03

CONCEDENTE

CONCESSIONI AUTOSTRADALI LOMBARDE

CONCESSIONARIO

Direzione Tecnica
Ing. Gildano Lorenzi

Autostrada Pedemontana Lombarda

VERIFICA E VALIDAZIONE

Ing. Sabina Lubrano

Rina Check S.r.l. — Consorzio S.p.a. mandataria

No Gap Consult S.r.l.

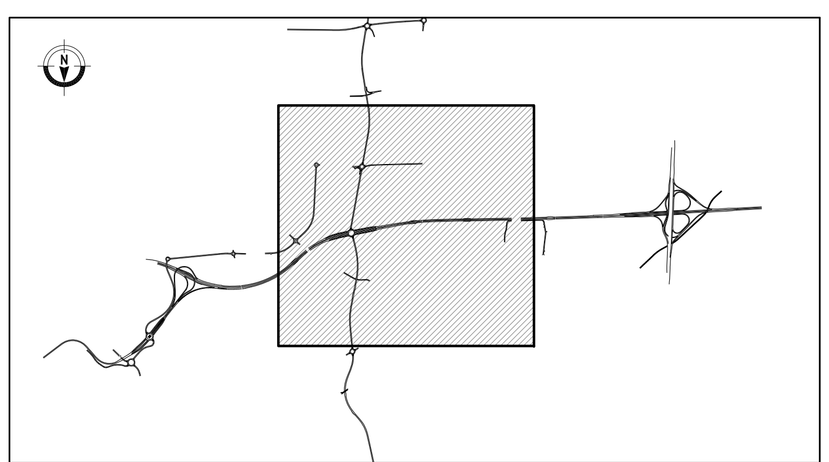

QUADRO DI UNIONE TRATTA B1